



Réseau de transport d'électricité

TRANSPORT ELECTRICITE NORMANDIE-PARIS

Groupe Ingénierie Maintenance Réseaux
Immeuble "Fontanot" -21 29, rue des Trois Fontanot - 92000 NANTERRE Cedex
Tél. : 01.49.01.31.11

Lignes d'énergie électrique
à 2 circuits 400 000 volts
OUDON - TAUTE
et
LAUNAY - TAUTE
(Projet Cotentin - Maine)

PLAN AU 1/10000

DEPARTEMENT DE LA MANCHE

Légende


	H.T.B. 2 x 400 kV OUDON - TAUTE Tracé référence du 10/06/11 ind. L, du poste de Taute au pylône 204C
	H.T.B. 2 x 400 kV LAUNAY - TAUTE Tracé référence du 10/06/11 ind. L, du poste de Taute au pylône 166LE
	H.T.B. 2 x 400 kV MENUUEL - TAUTE 1-2 Tracé référence du 10/06/11 ind. L, du pylône 2072E au poste de Taute
	H.T.B. 2 x 400 kV MENUUEL - TAUTE 3-4 Tracé référence du 10/06/11 ind. L, du pylône 343MTE au poste de Taute
	H.T.B. 2 x 400 kV TAUTE - TERRETTE Tracé référence du 10/06/11 ind. L, du poste de Taute au pylône 337TTE
	H.T.B. 2 x 400 kV LAUNAY - MENUUEL Tracé existant à déposer
	H.T.B. 2 x 400 kV MENUUEL - TERRETTE Tracé existant à déposer

Zone : Lambert 93


EVOLUTION DU DOCUMENT DANS LE DOSSIER D'EXPLOITATION


Référence du document (RTE) /

R.T.E. T.E.N.P							FORMAT : 3.36 x 0.297m
	A	30/11/10	Création	SARRASOLA	SARRASOLA	GIMR	SURFACE : 0.998 m ²
	Indice	Date	Désignation modifications	Exécuté	Vérifié	Approuvé	

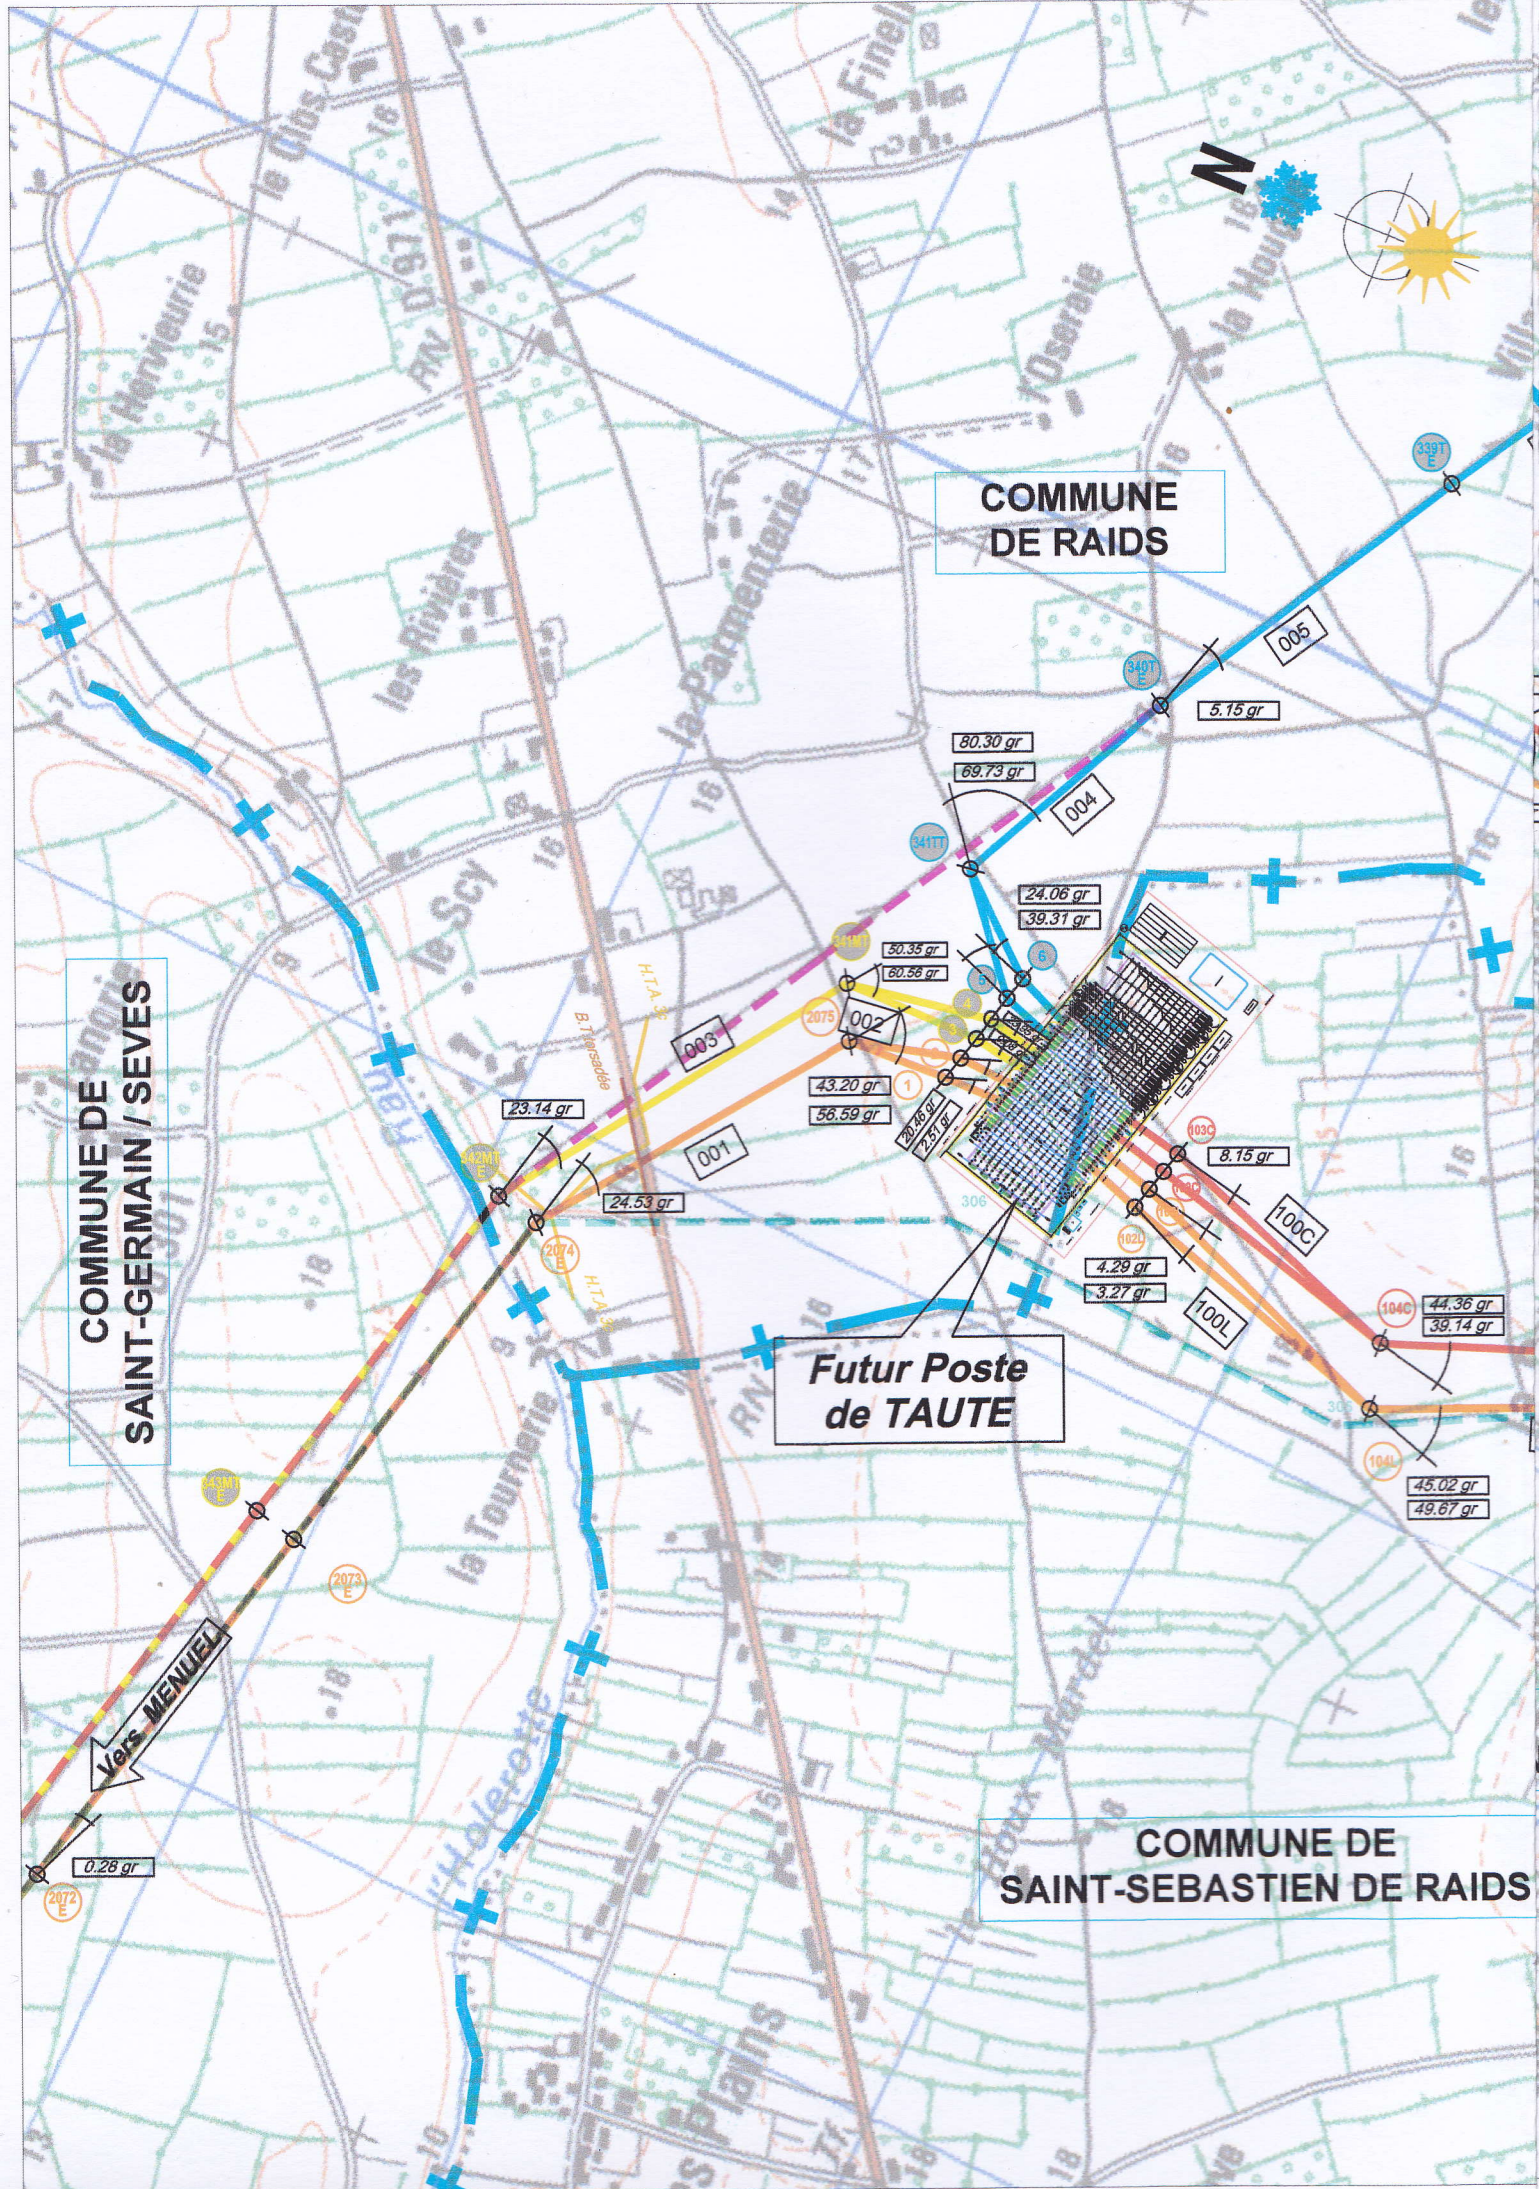

**COMMUNE DE
MARCHESIEUX**

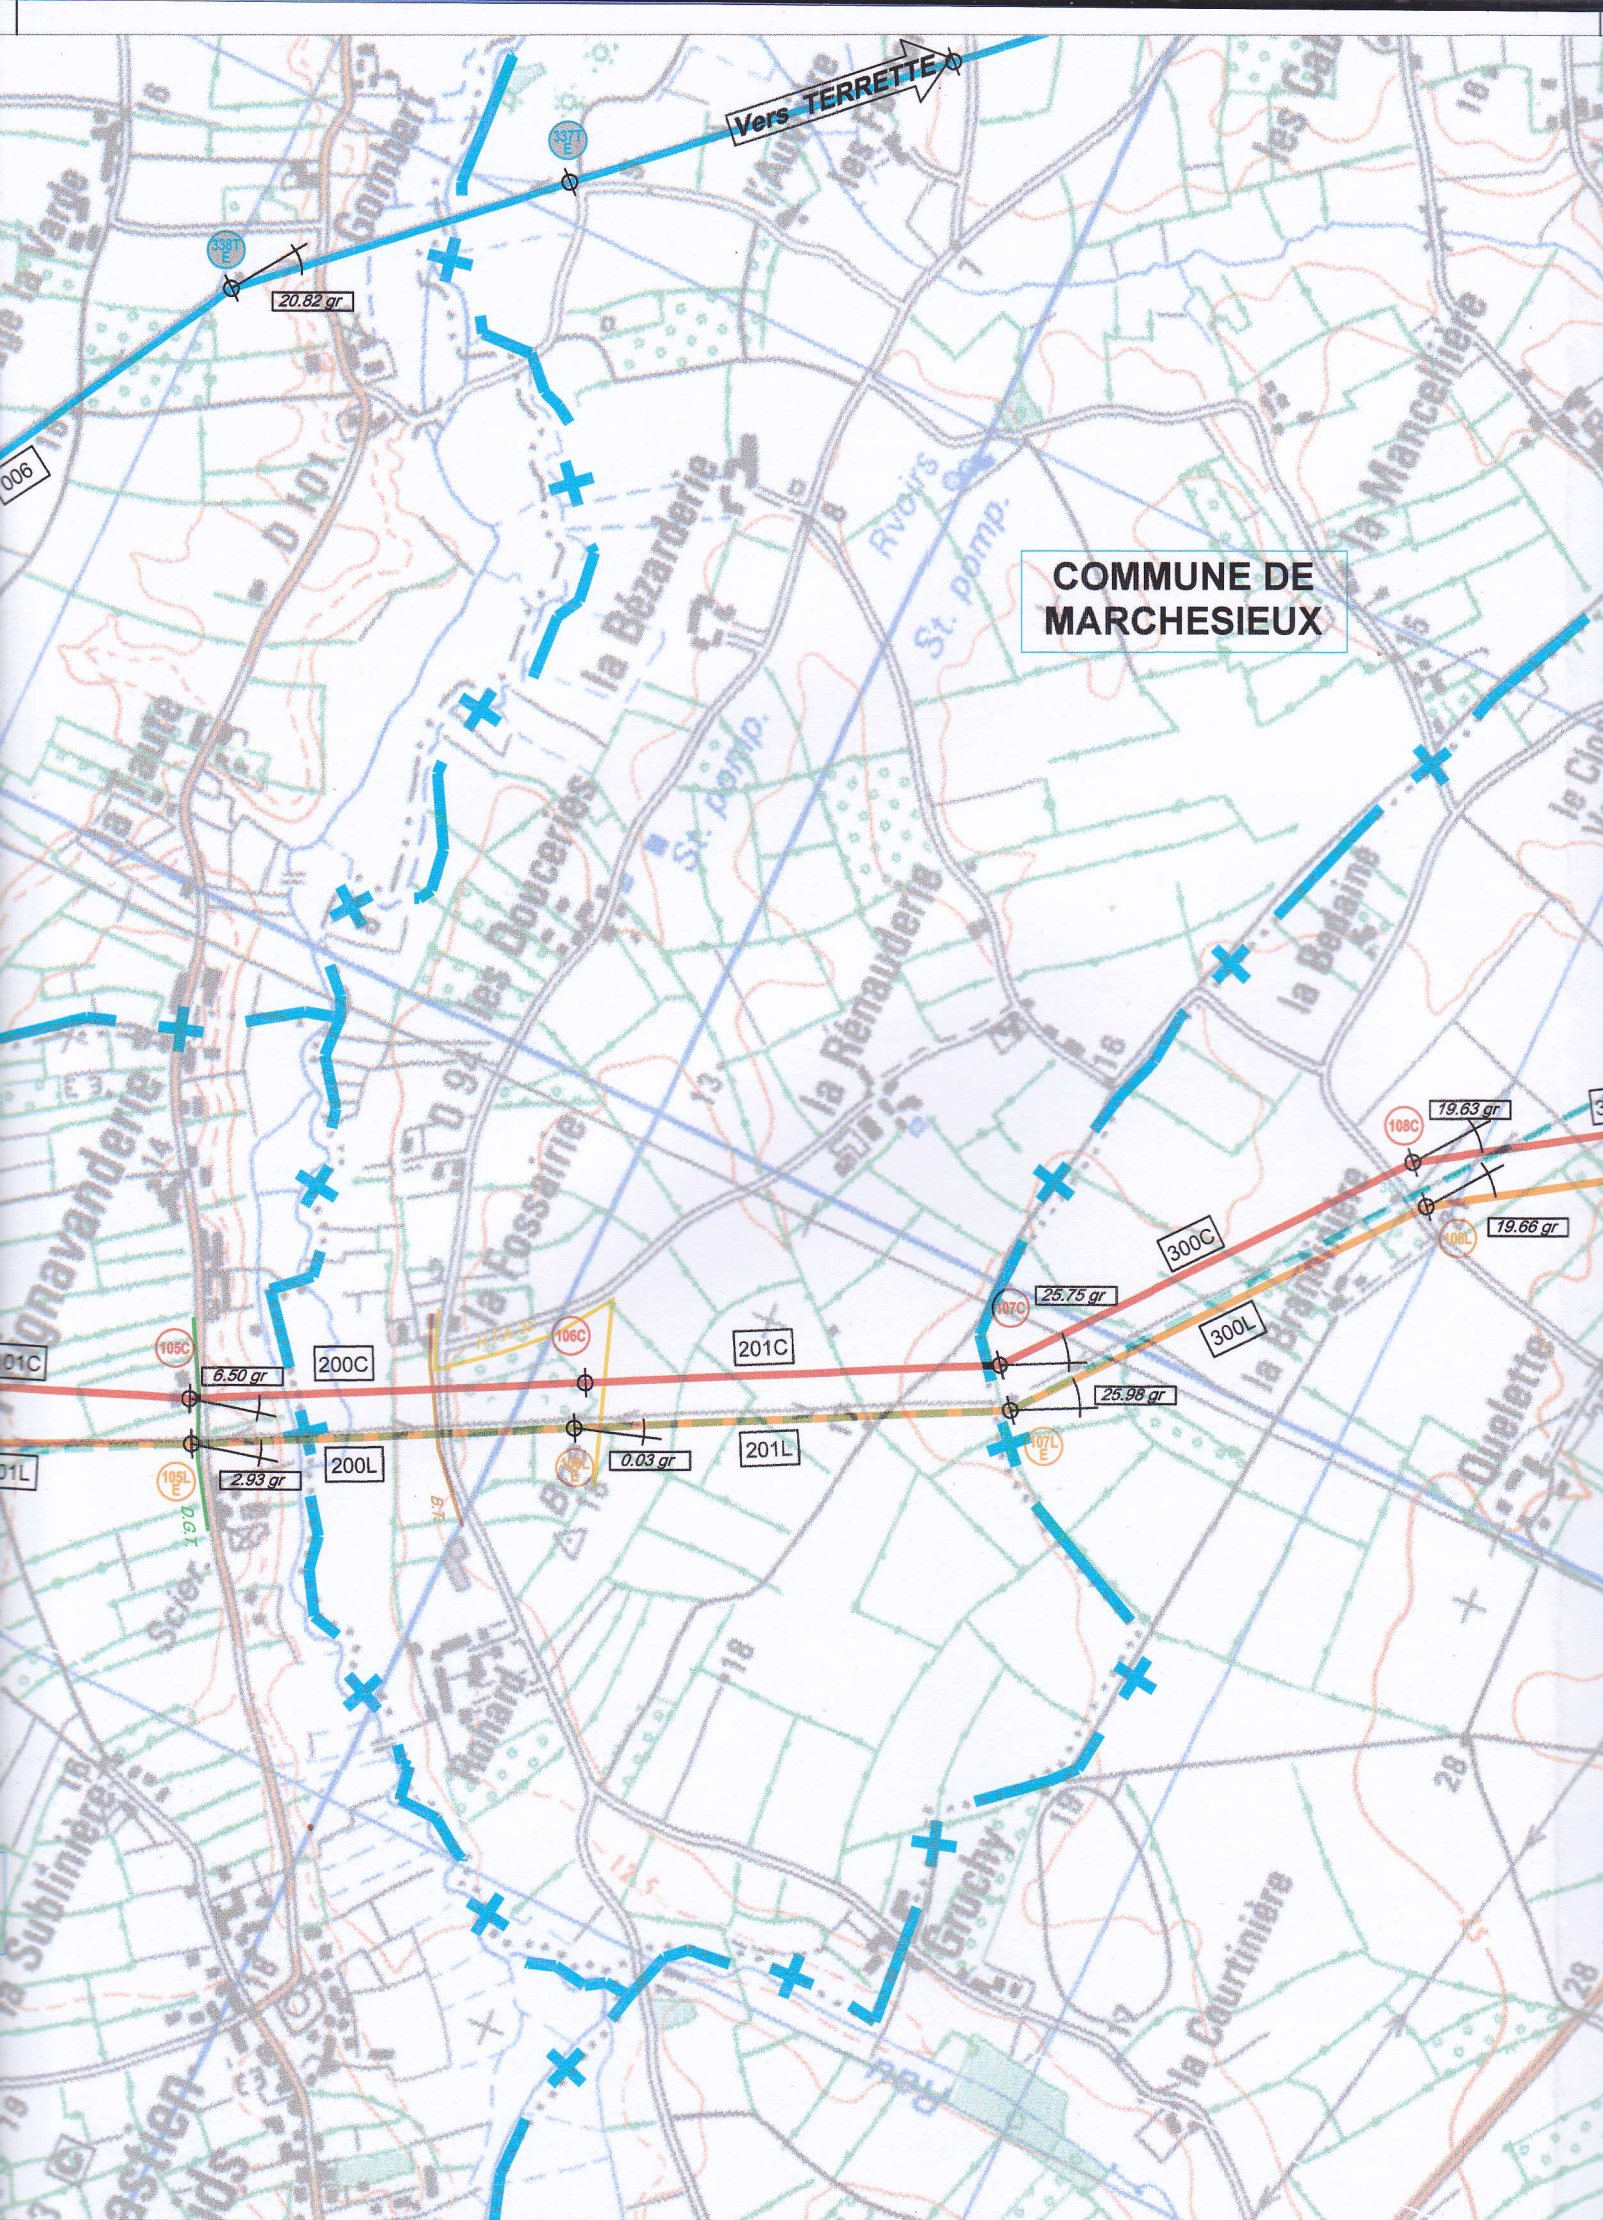

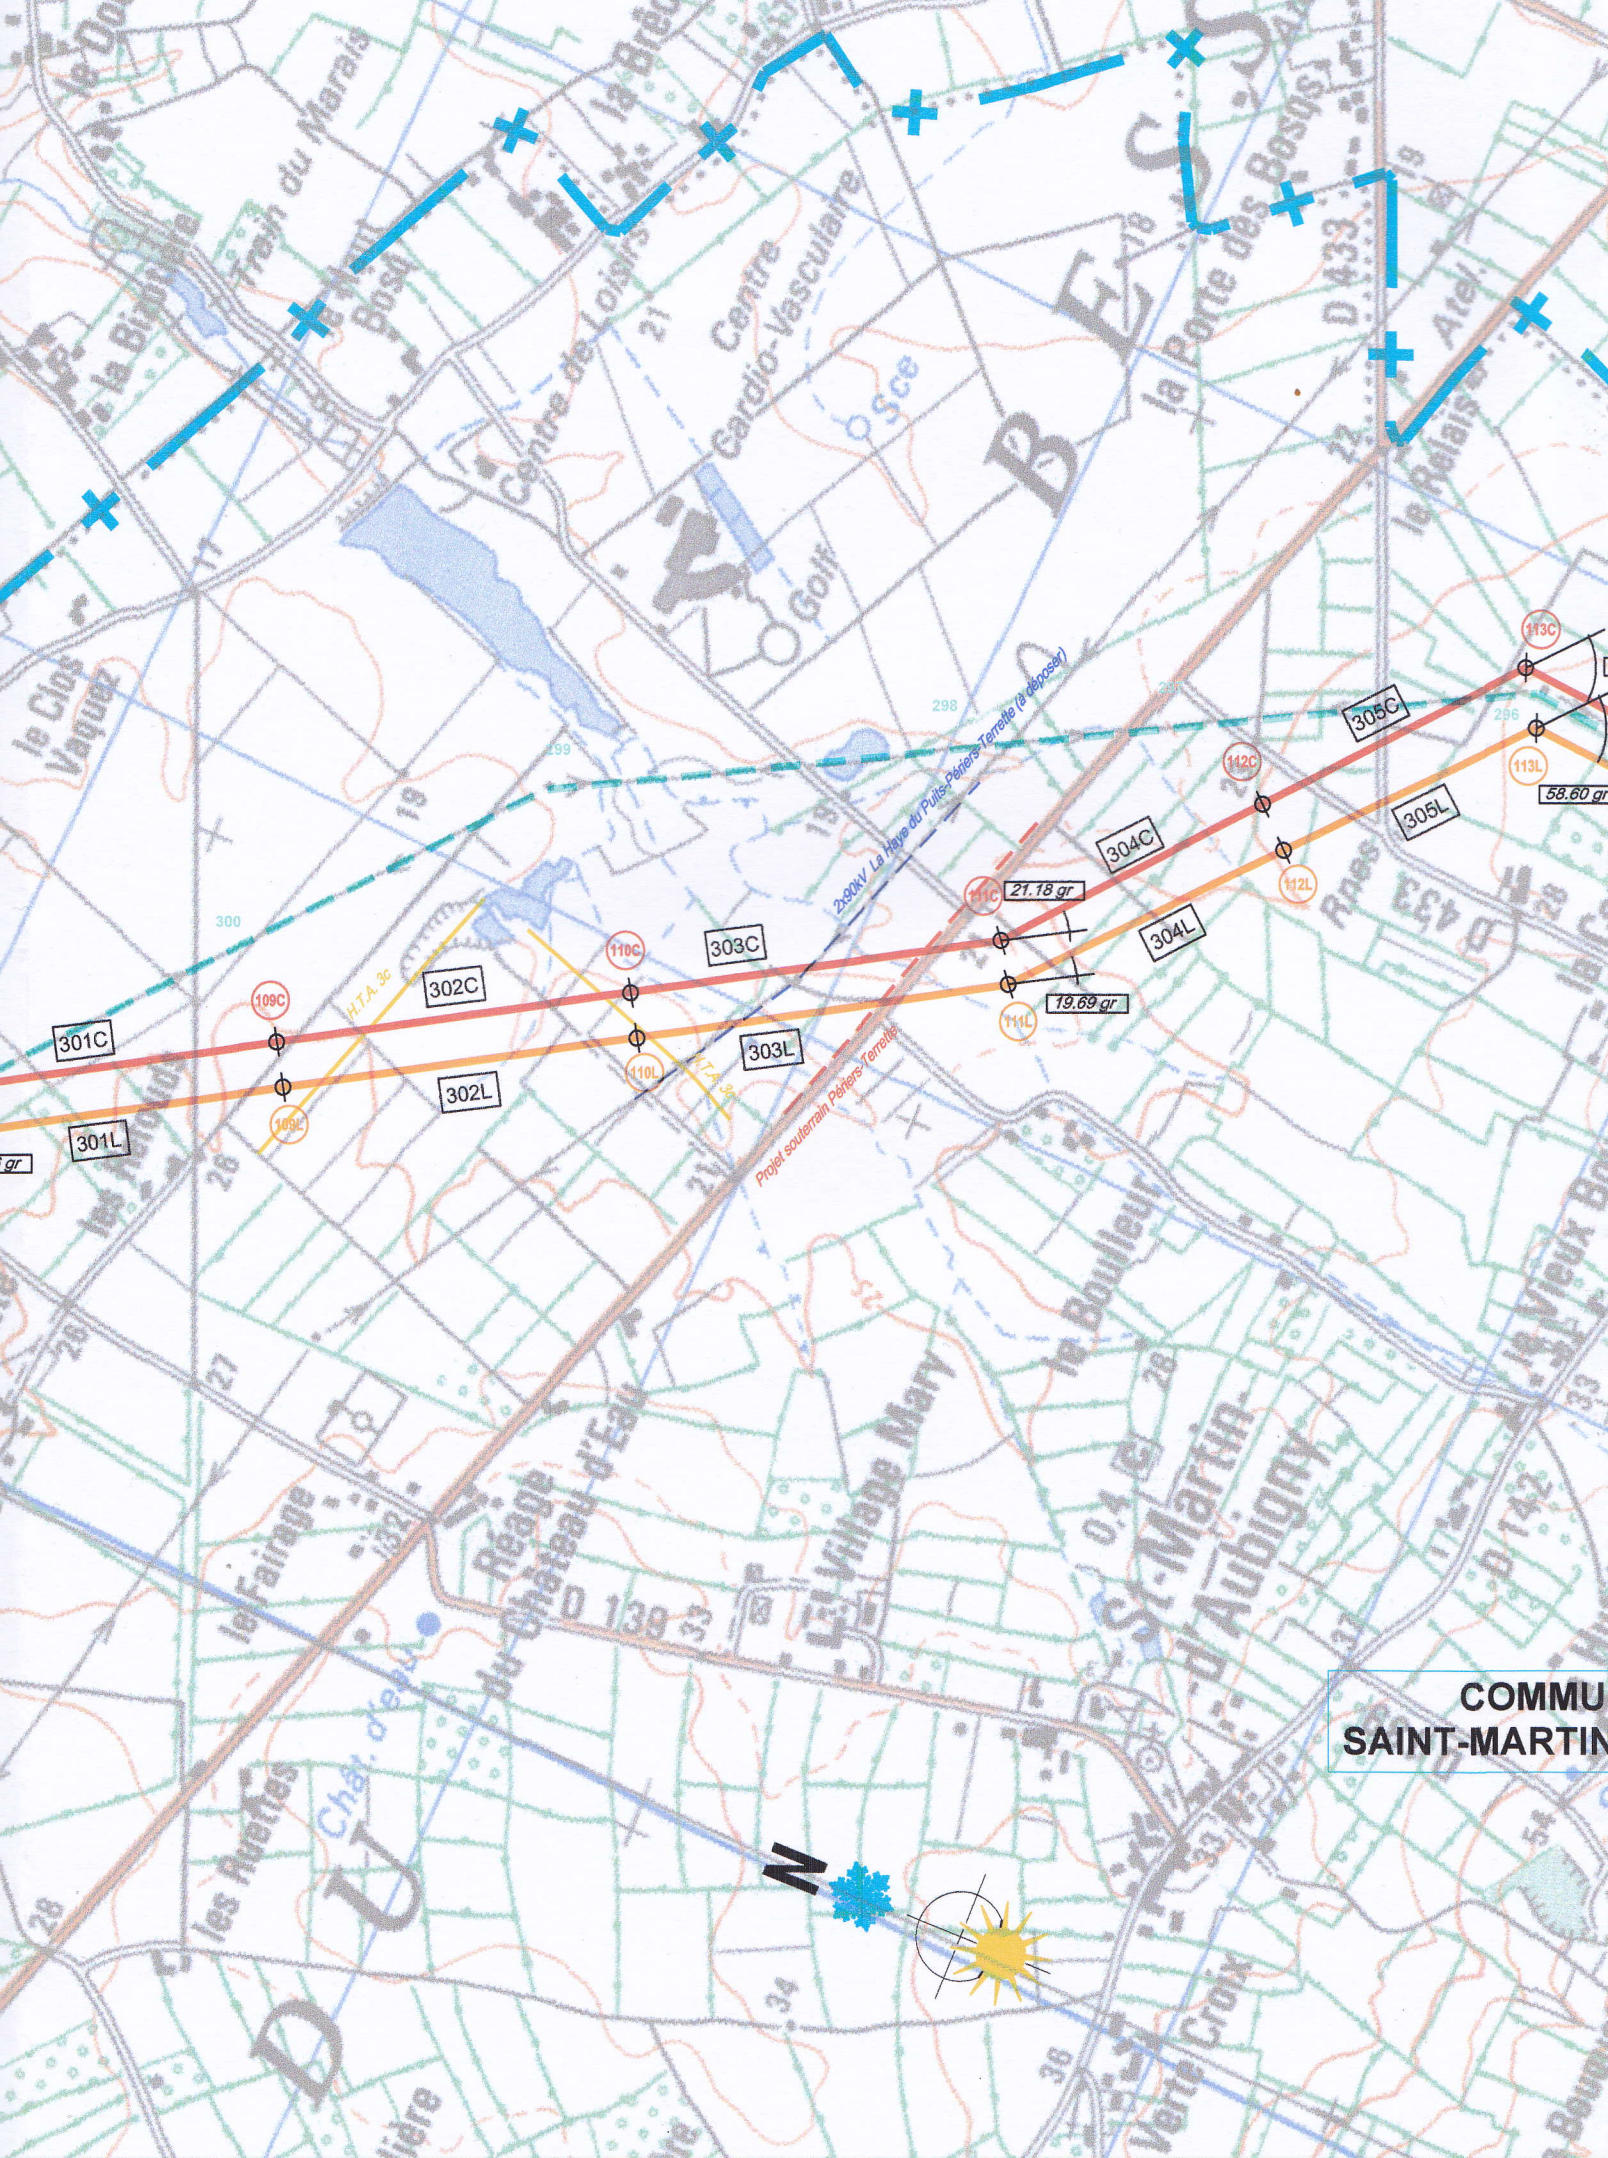





COMMUNE DE FEUGERES

CO
HAUTEVIL


MUNICIPALITY OF
LE-LA-GUICHARD

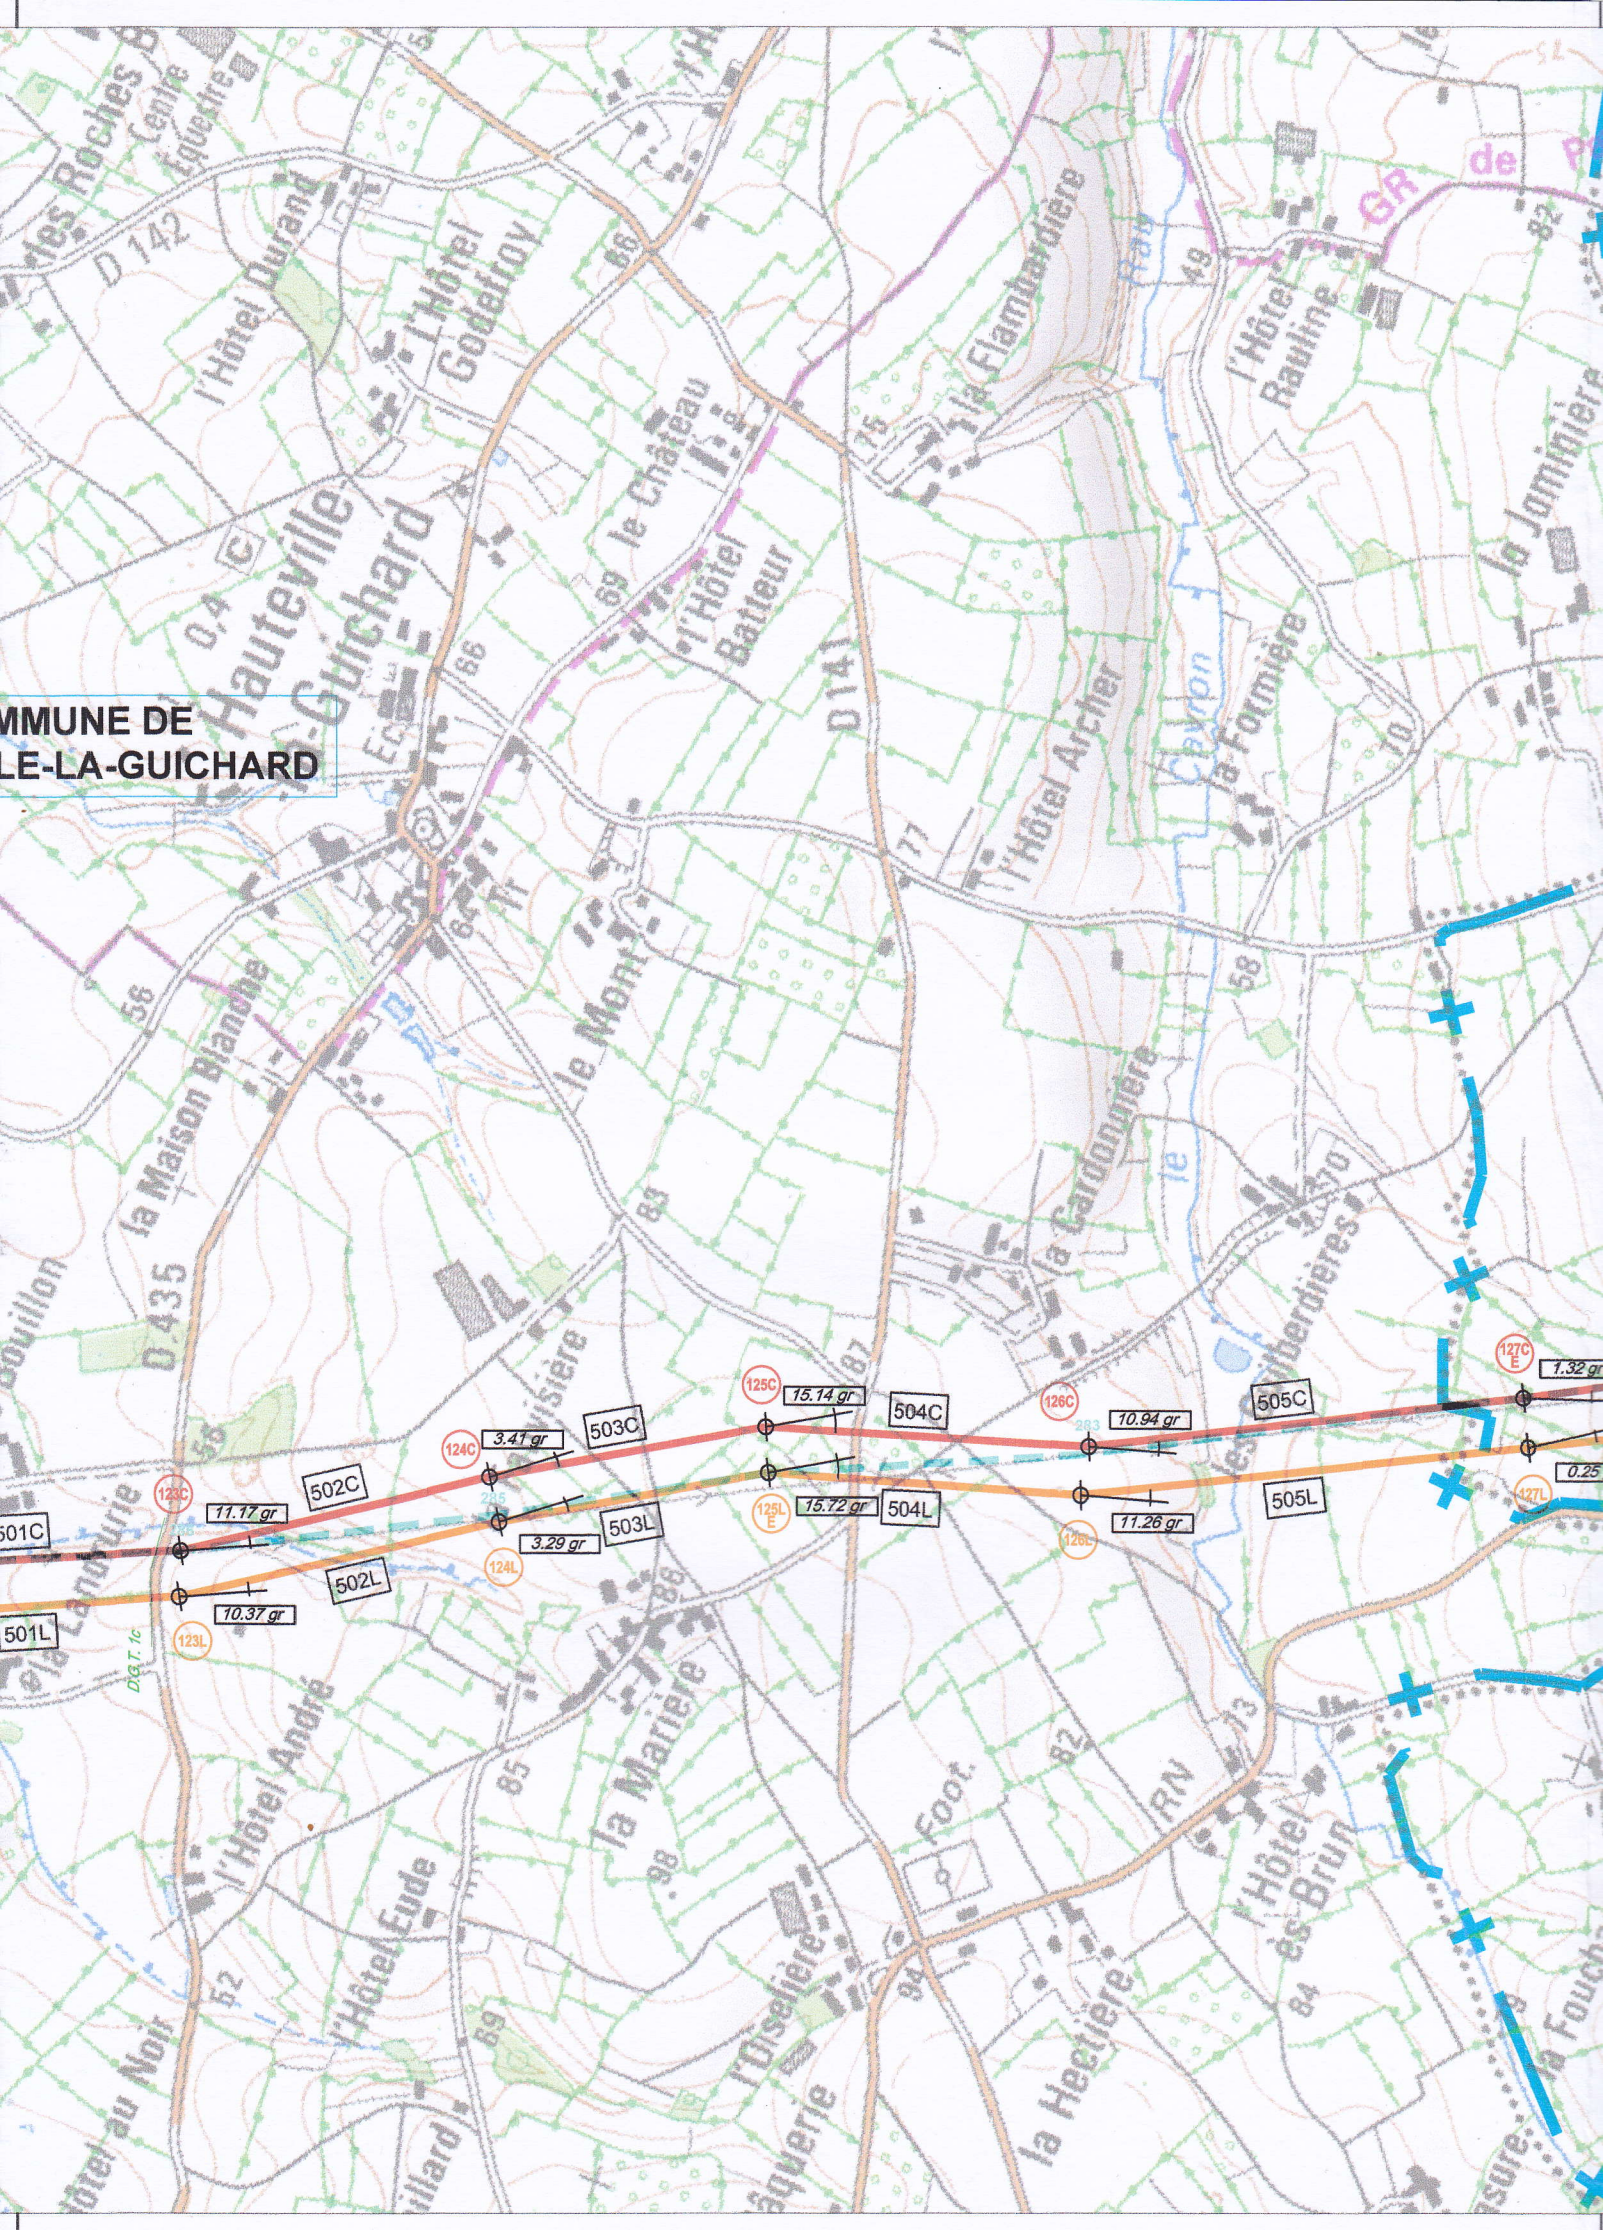


COMMUNE DE
LE LOREY

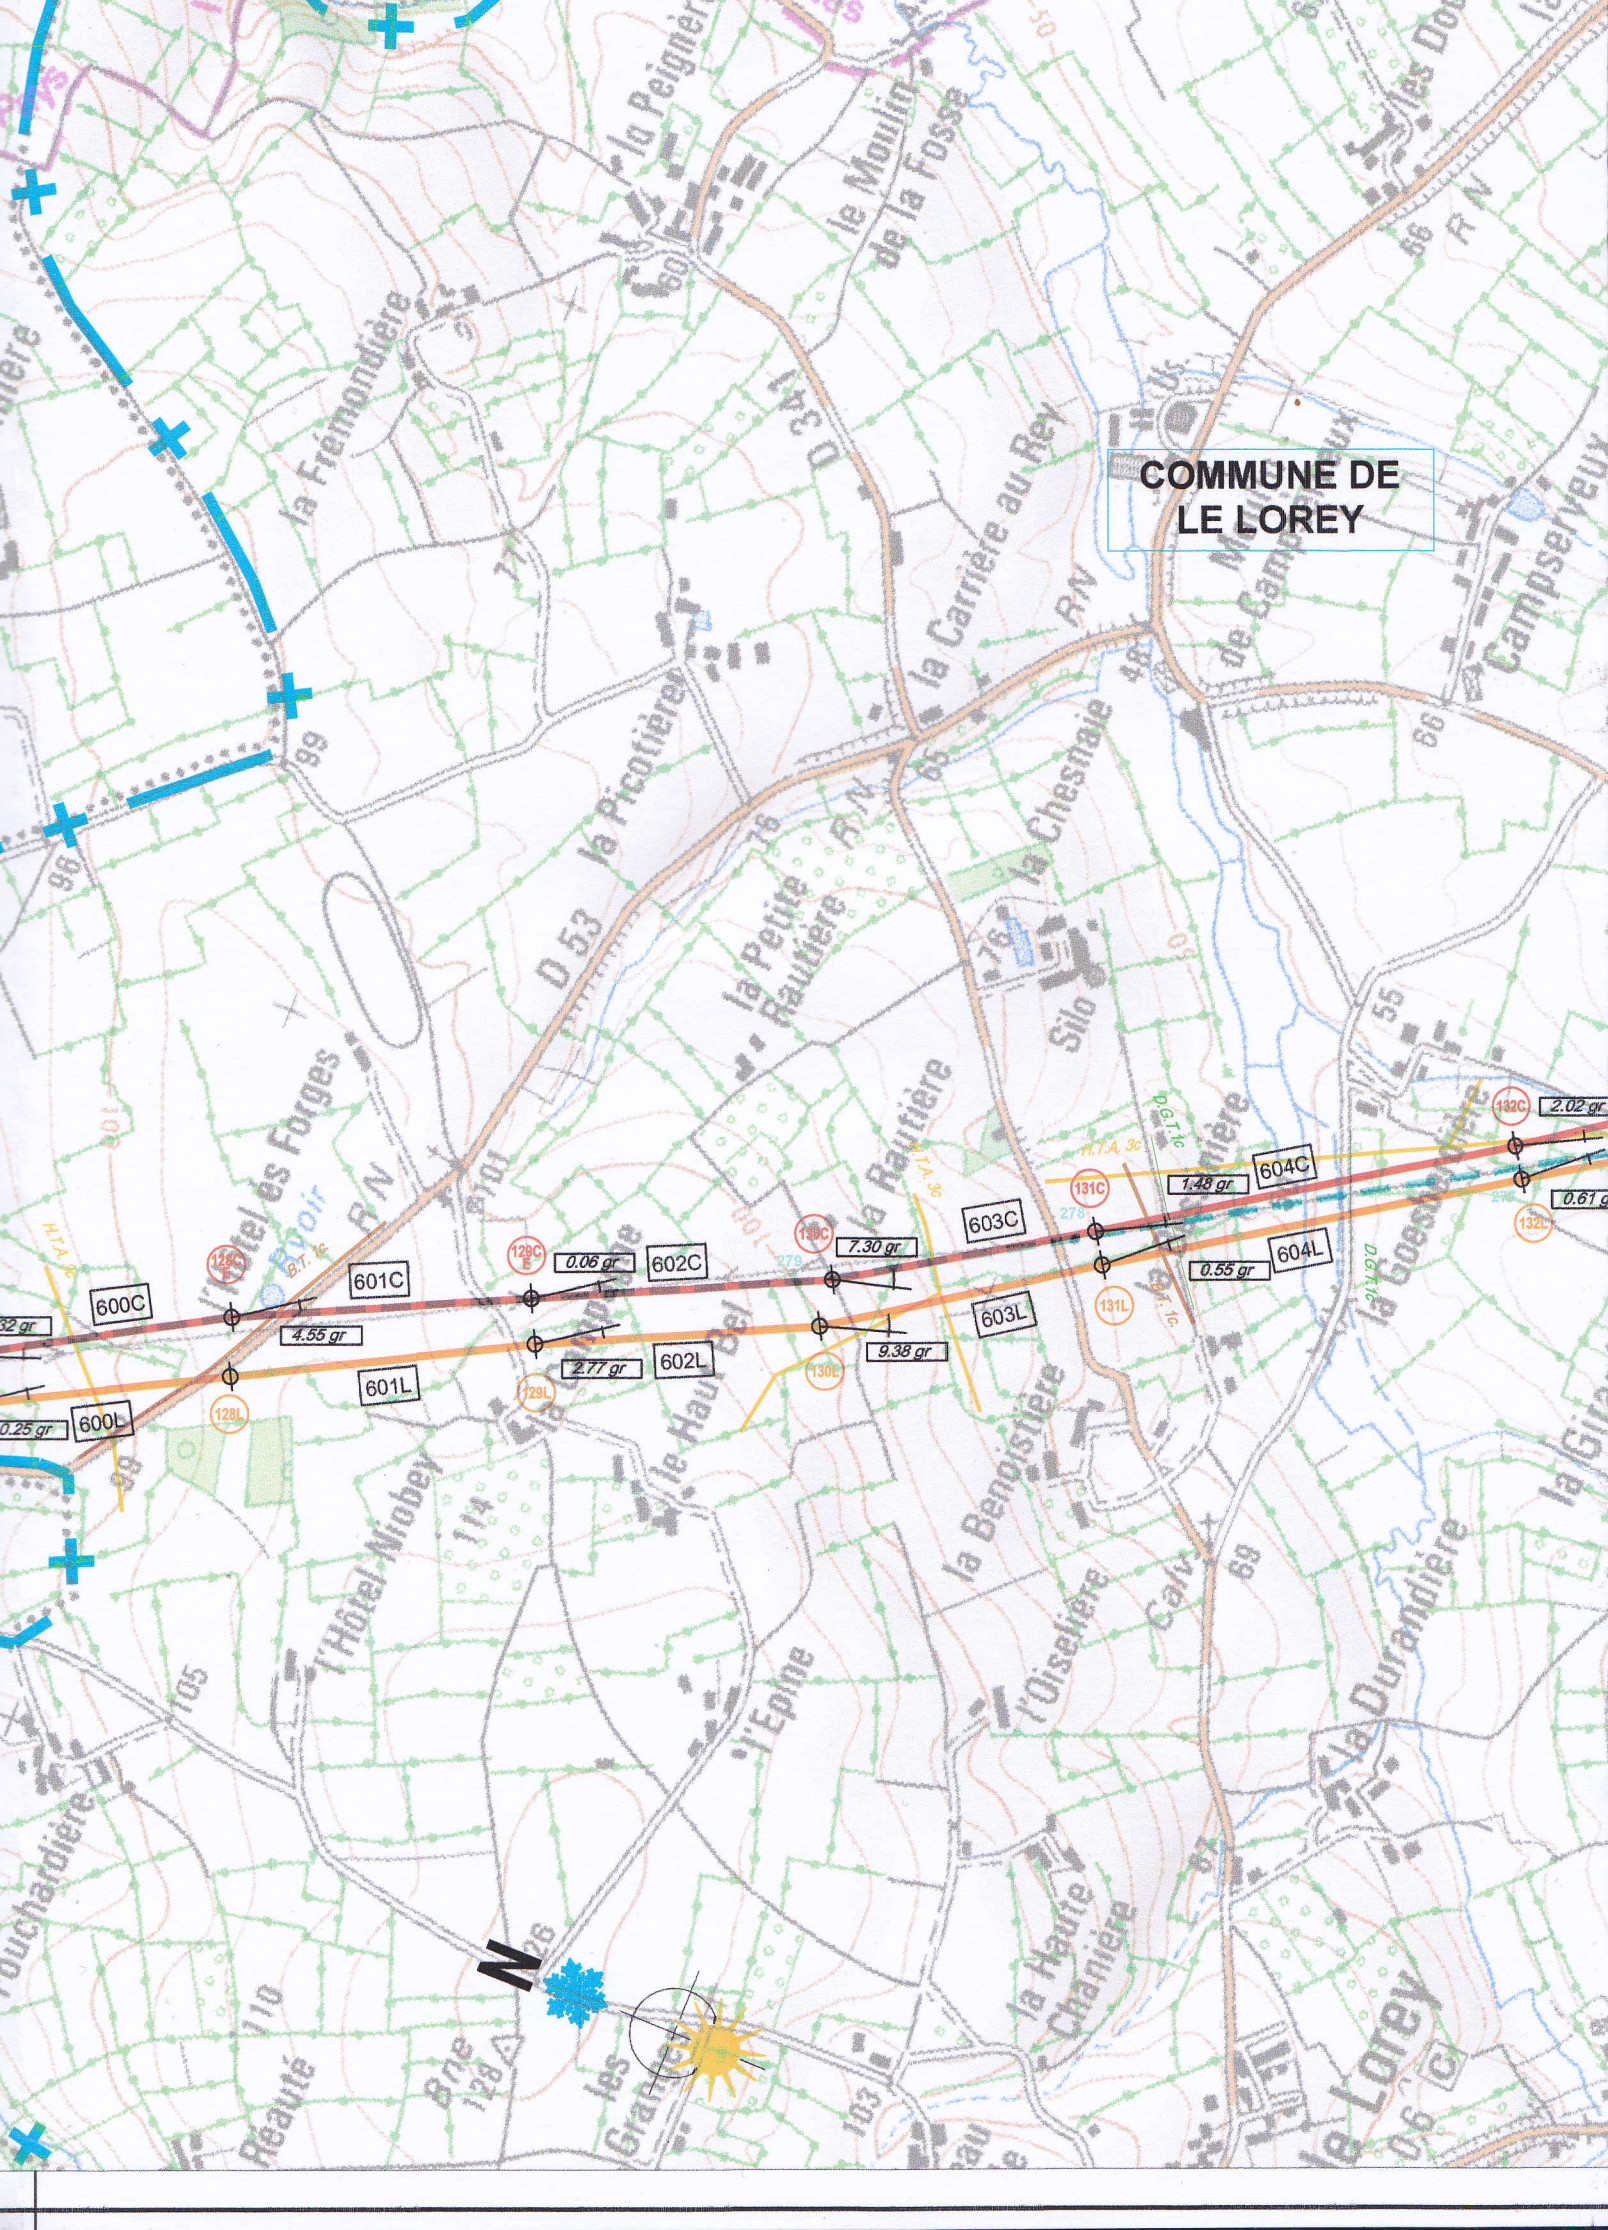

**COMMUNE
DE MARIGNY**

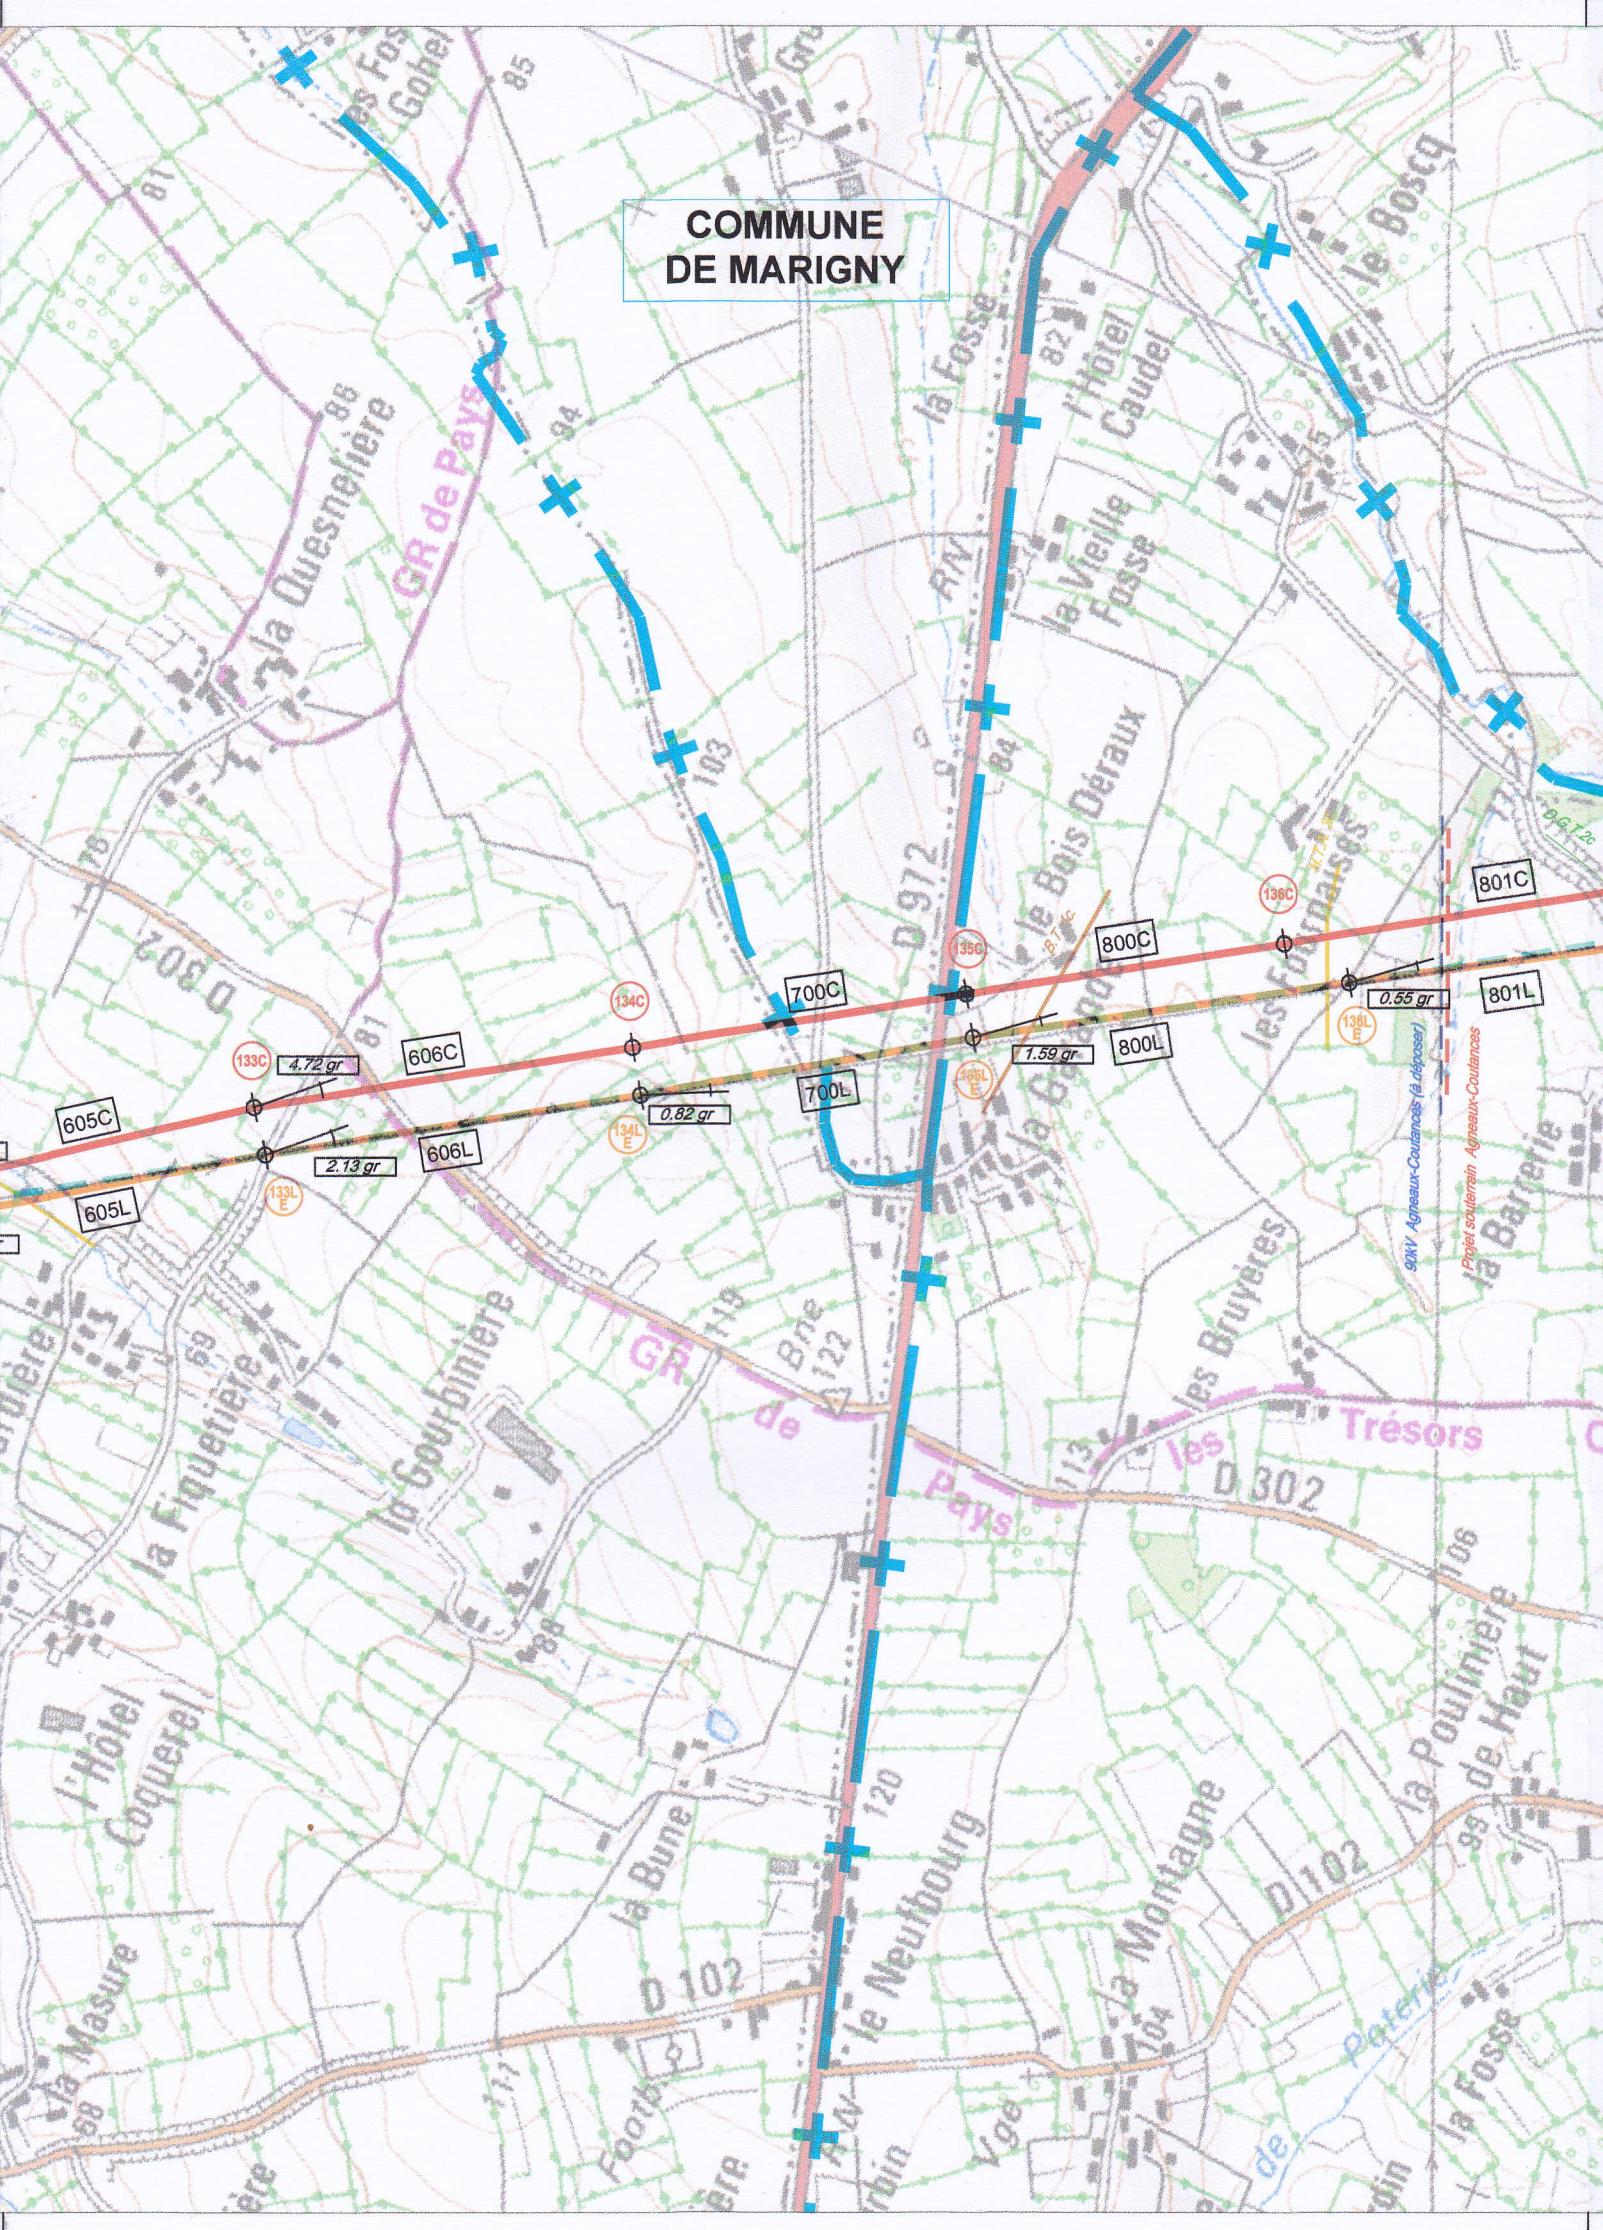

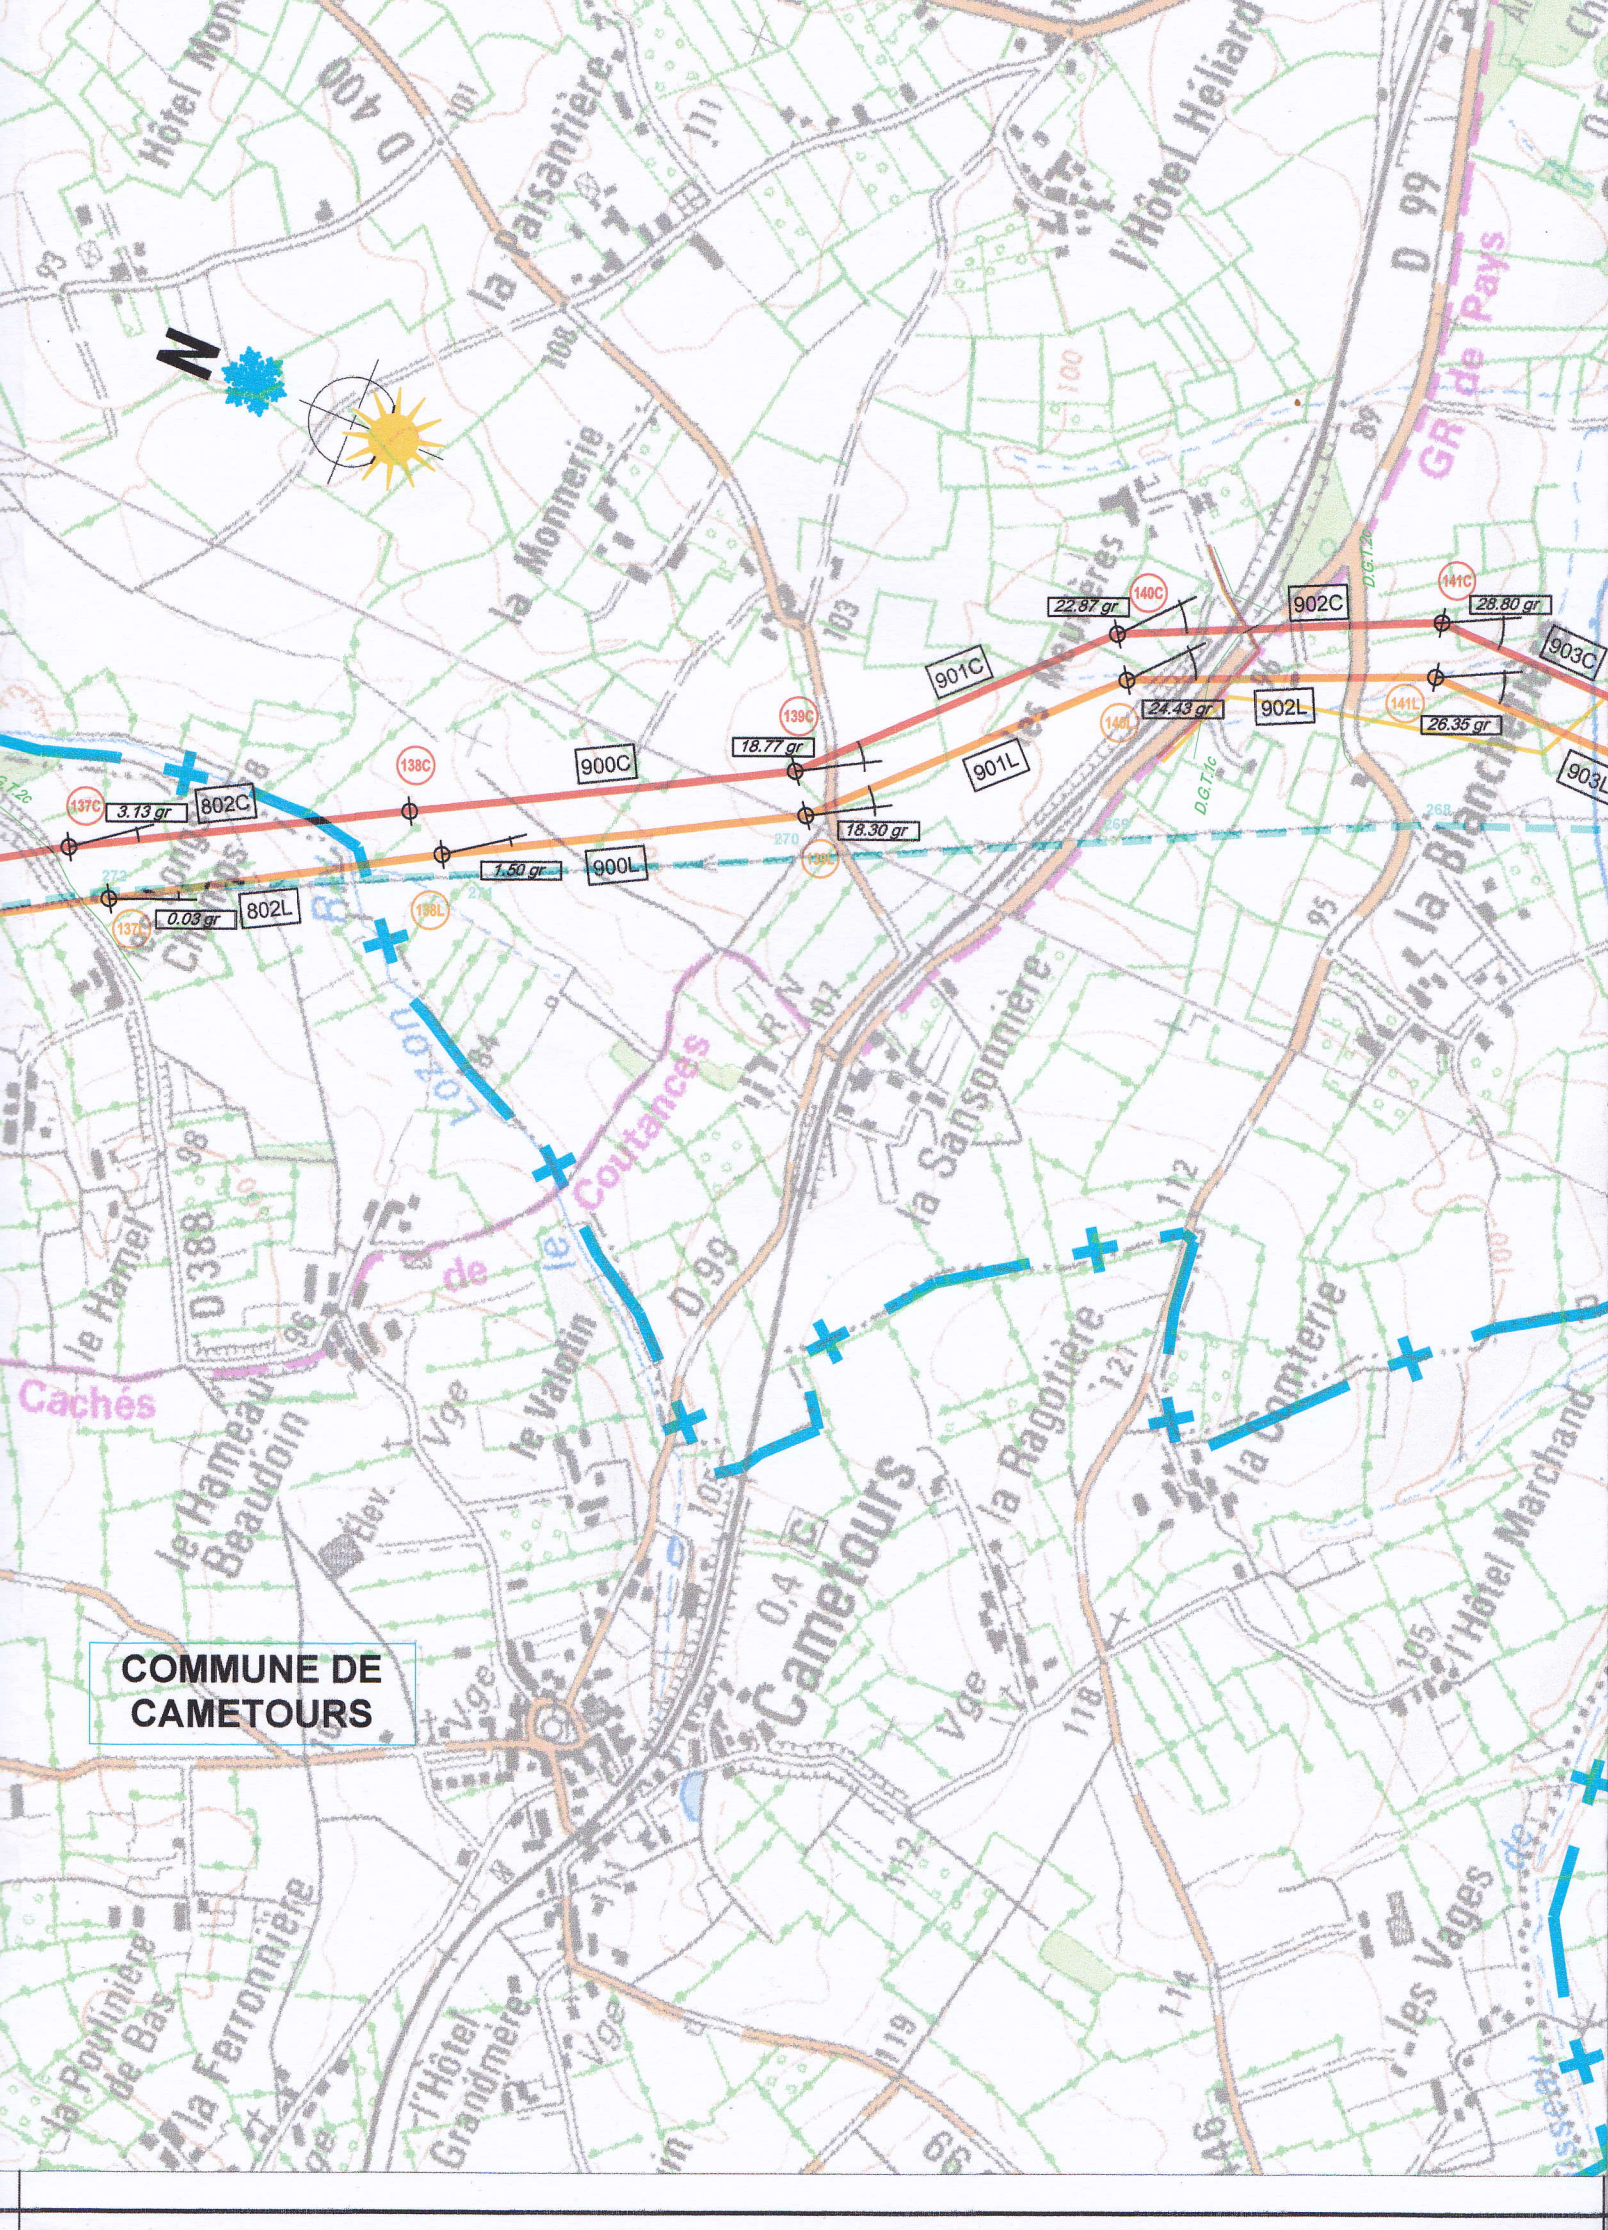

N



COMMUNE DE
CAMETOURS

GR de Pays

Coutances

Cametours

la Blanchetière


la Comterie


les Vages

la Comterie

la Comterie


COMMUNE DE
CARANTILLY

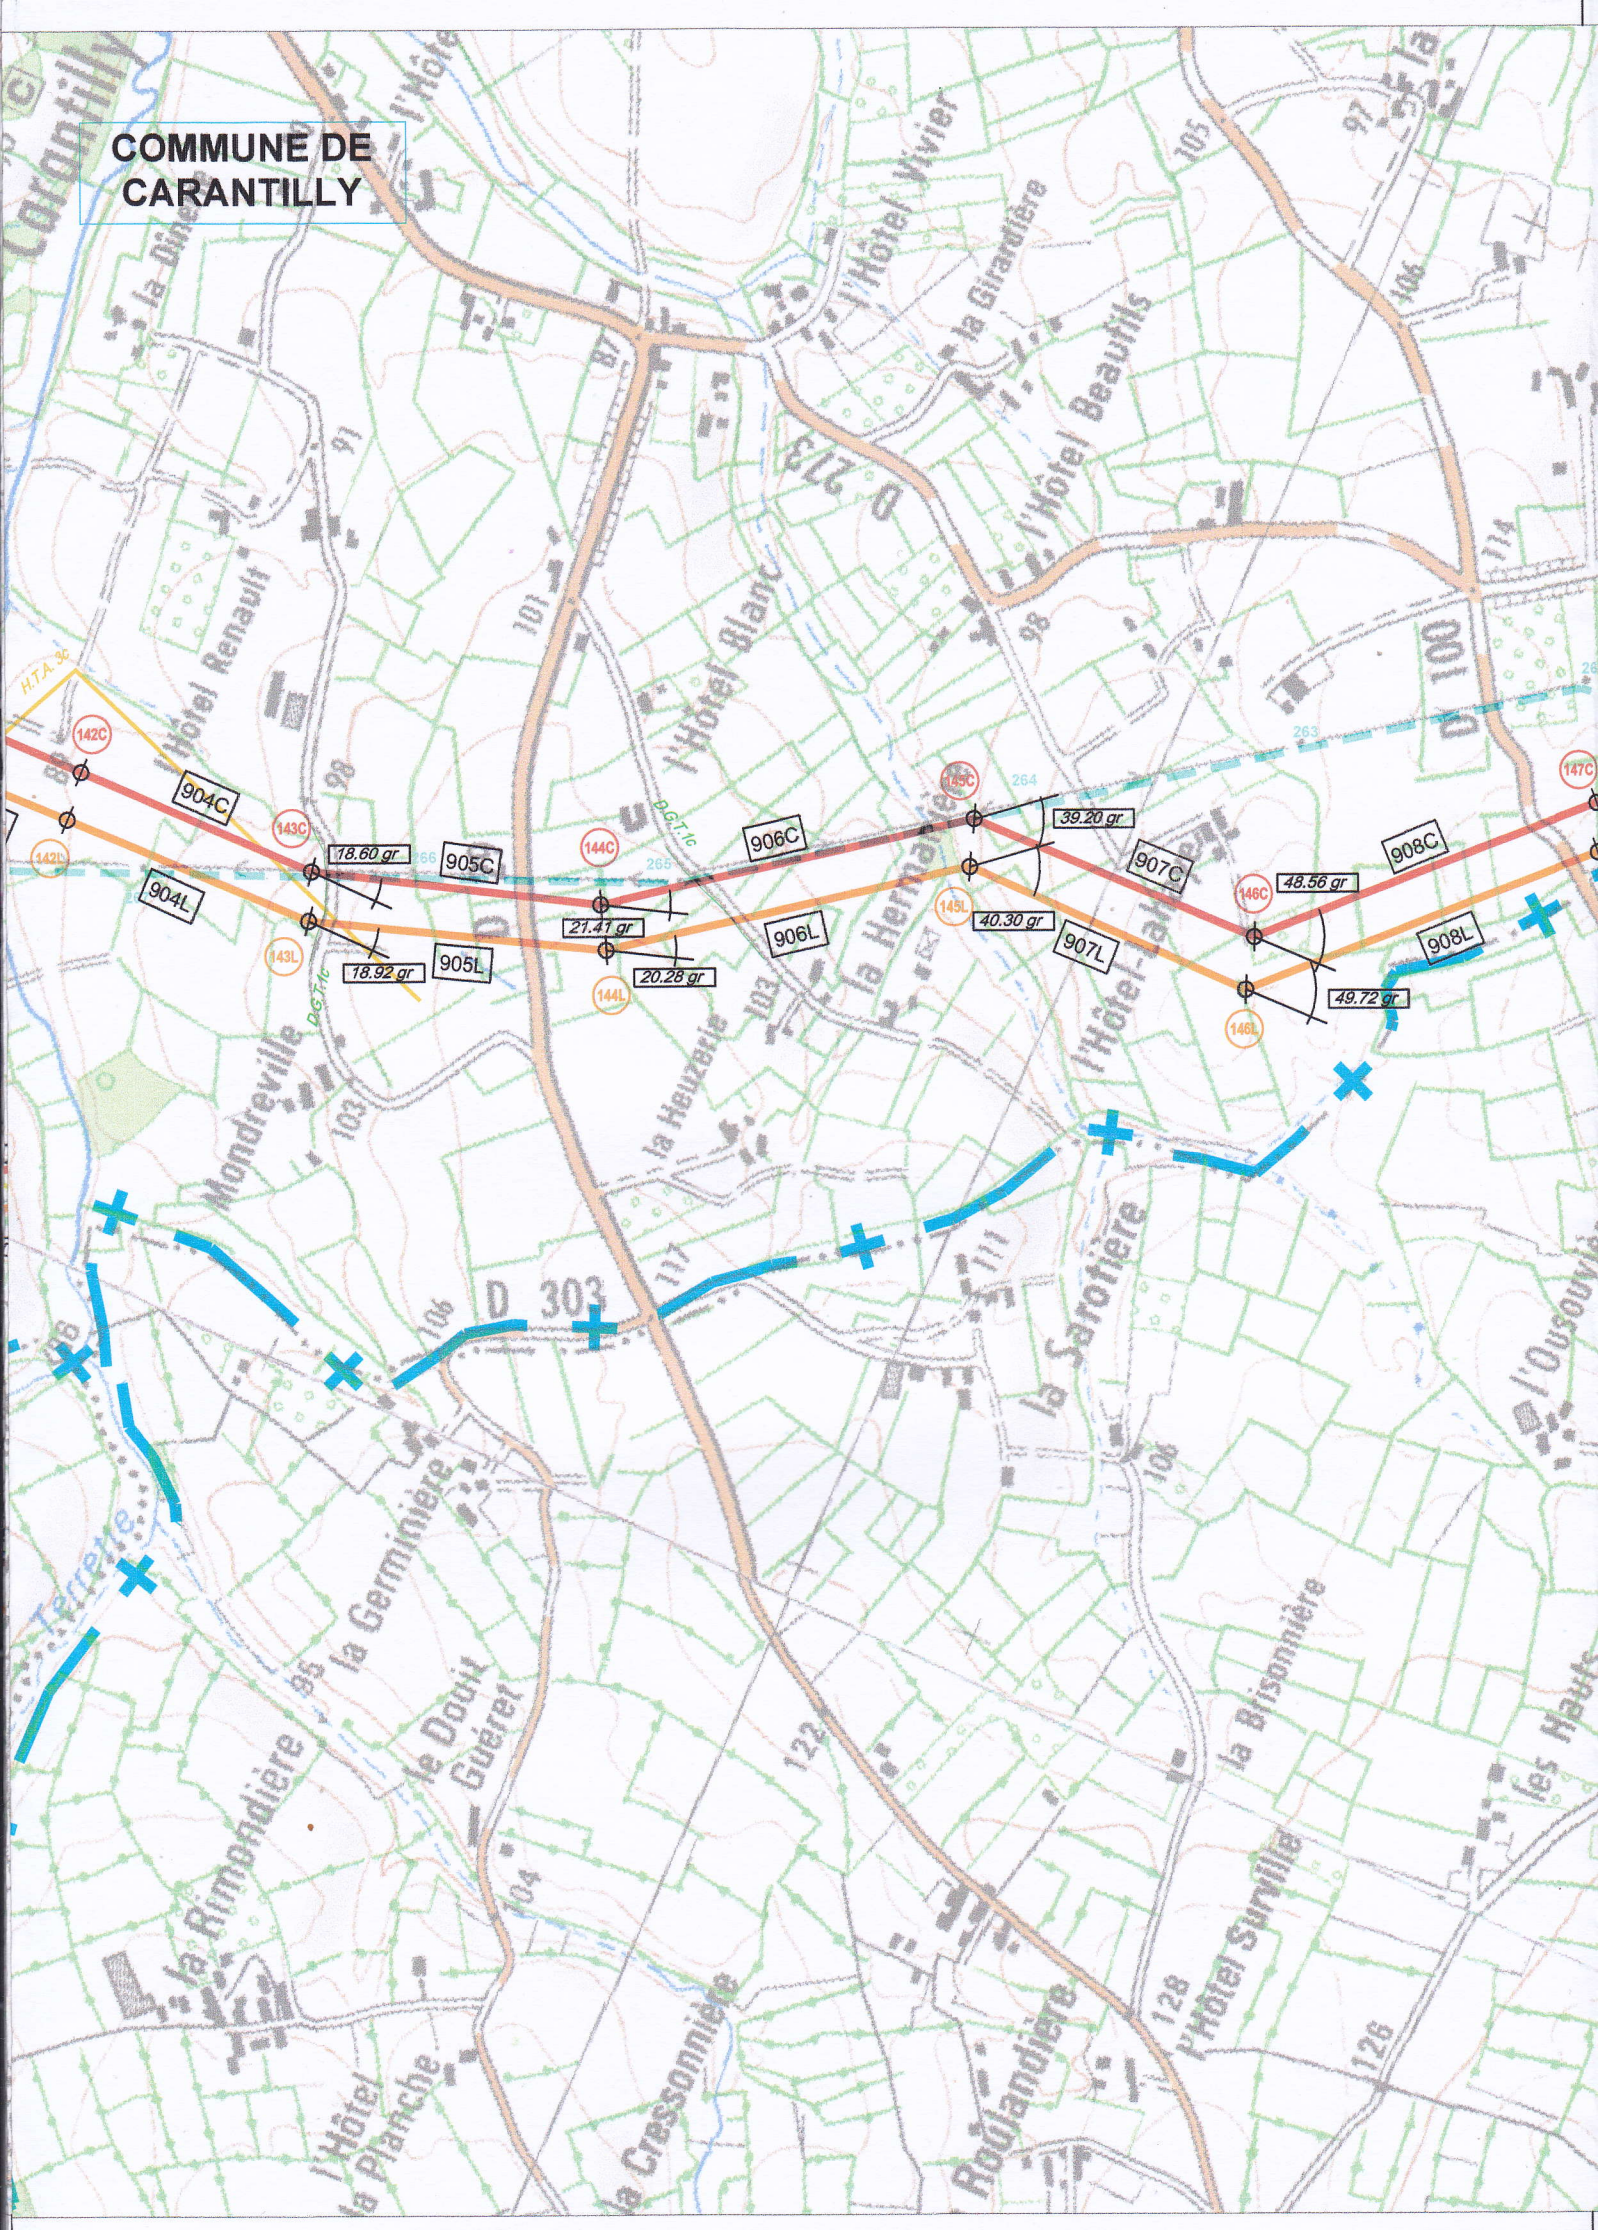


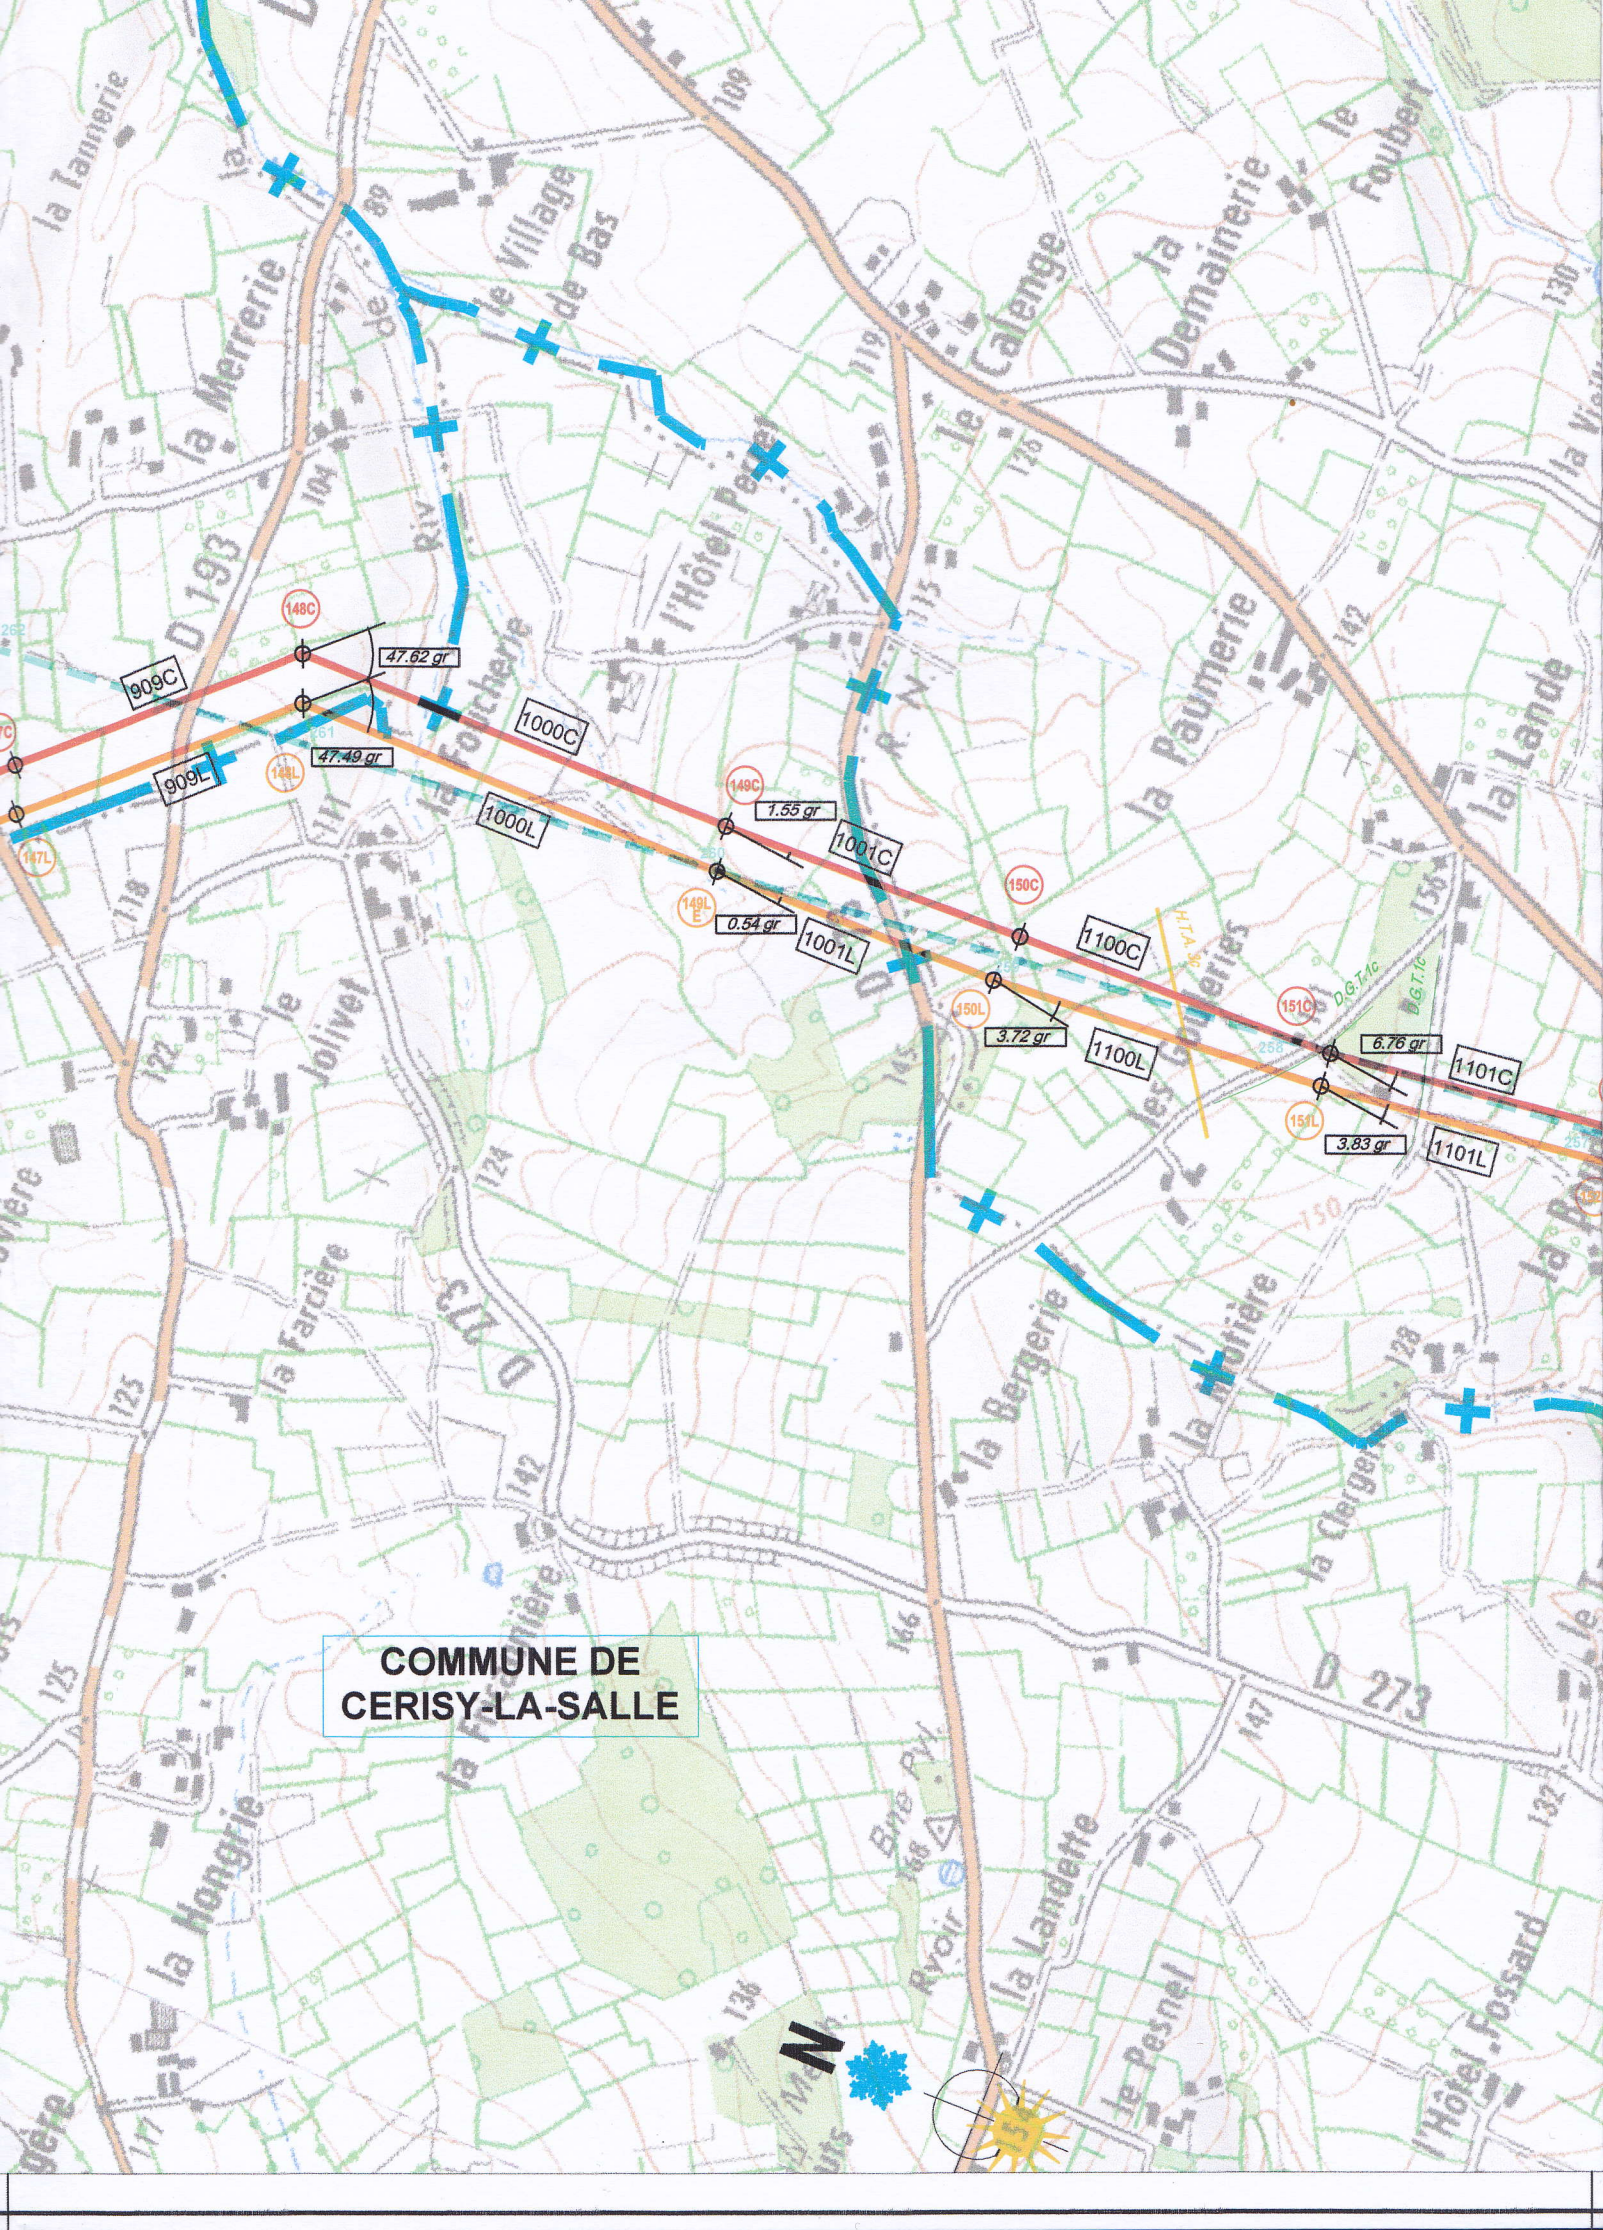


COMMUNE DE
CERISY-LA-SALLE

COMMUNE
DE DANGY

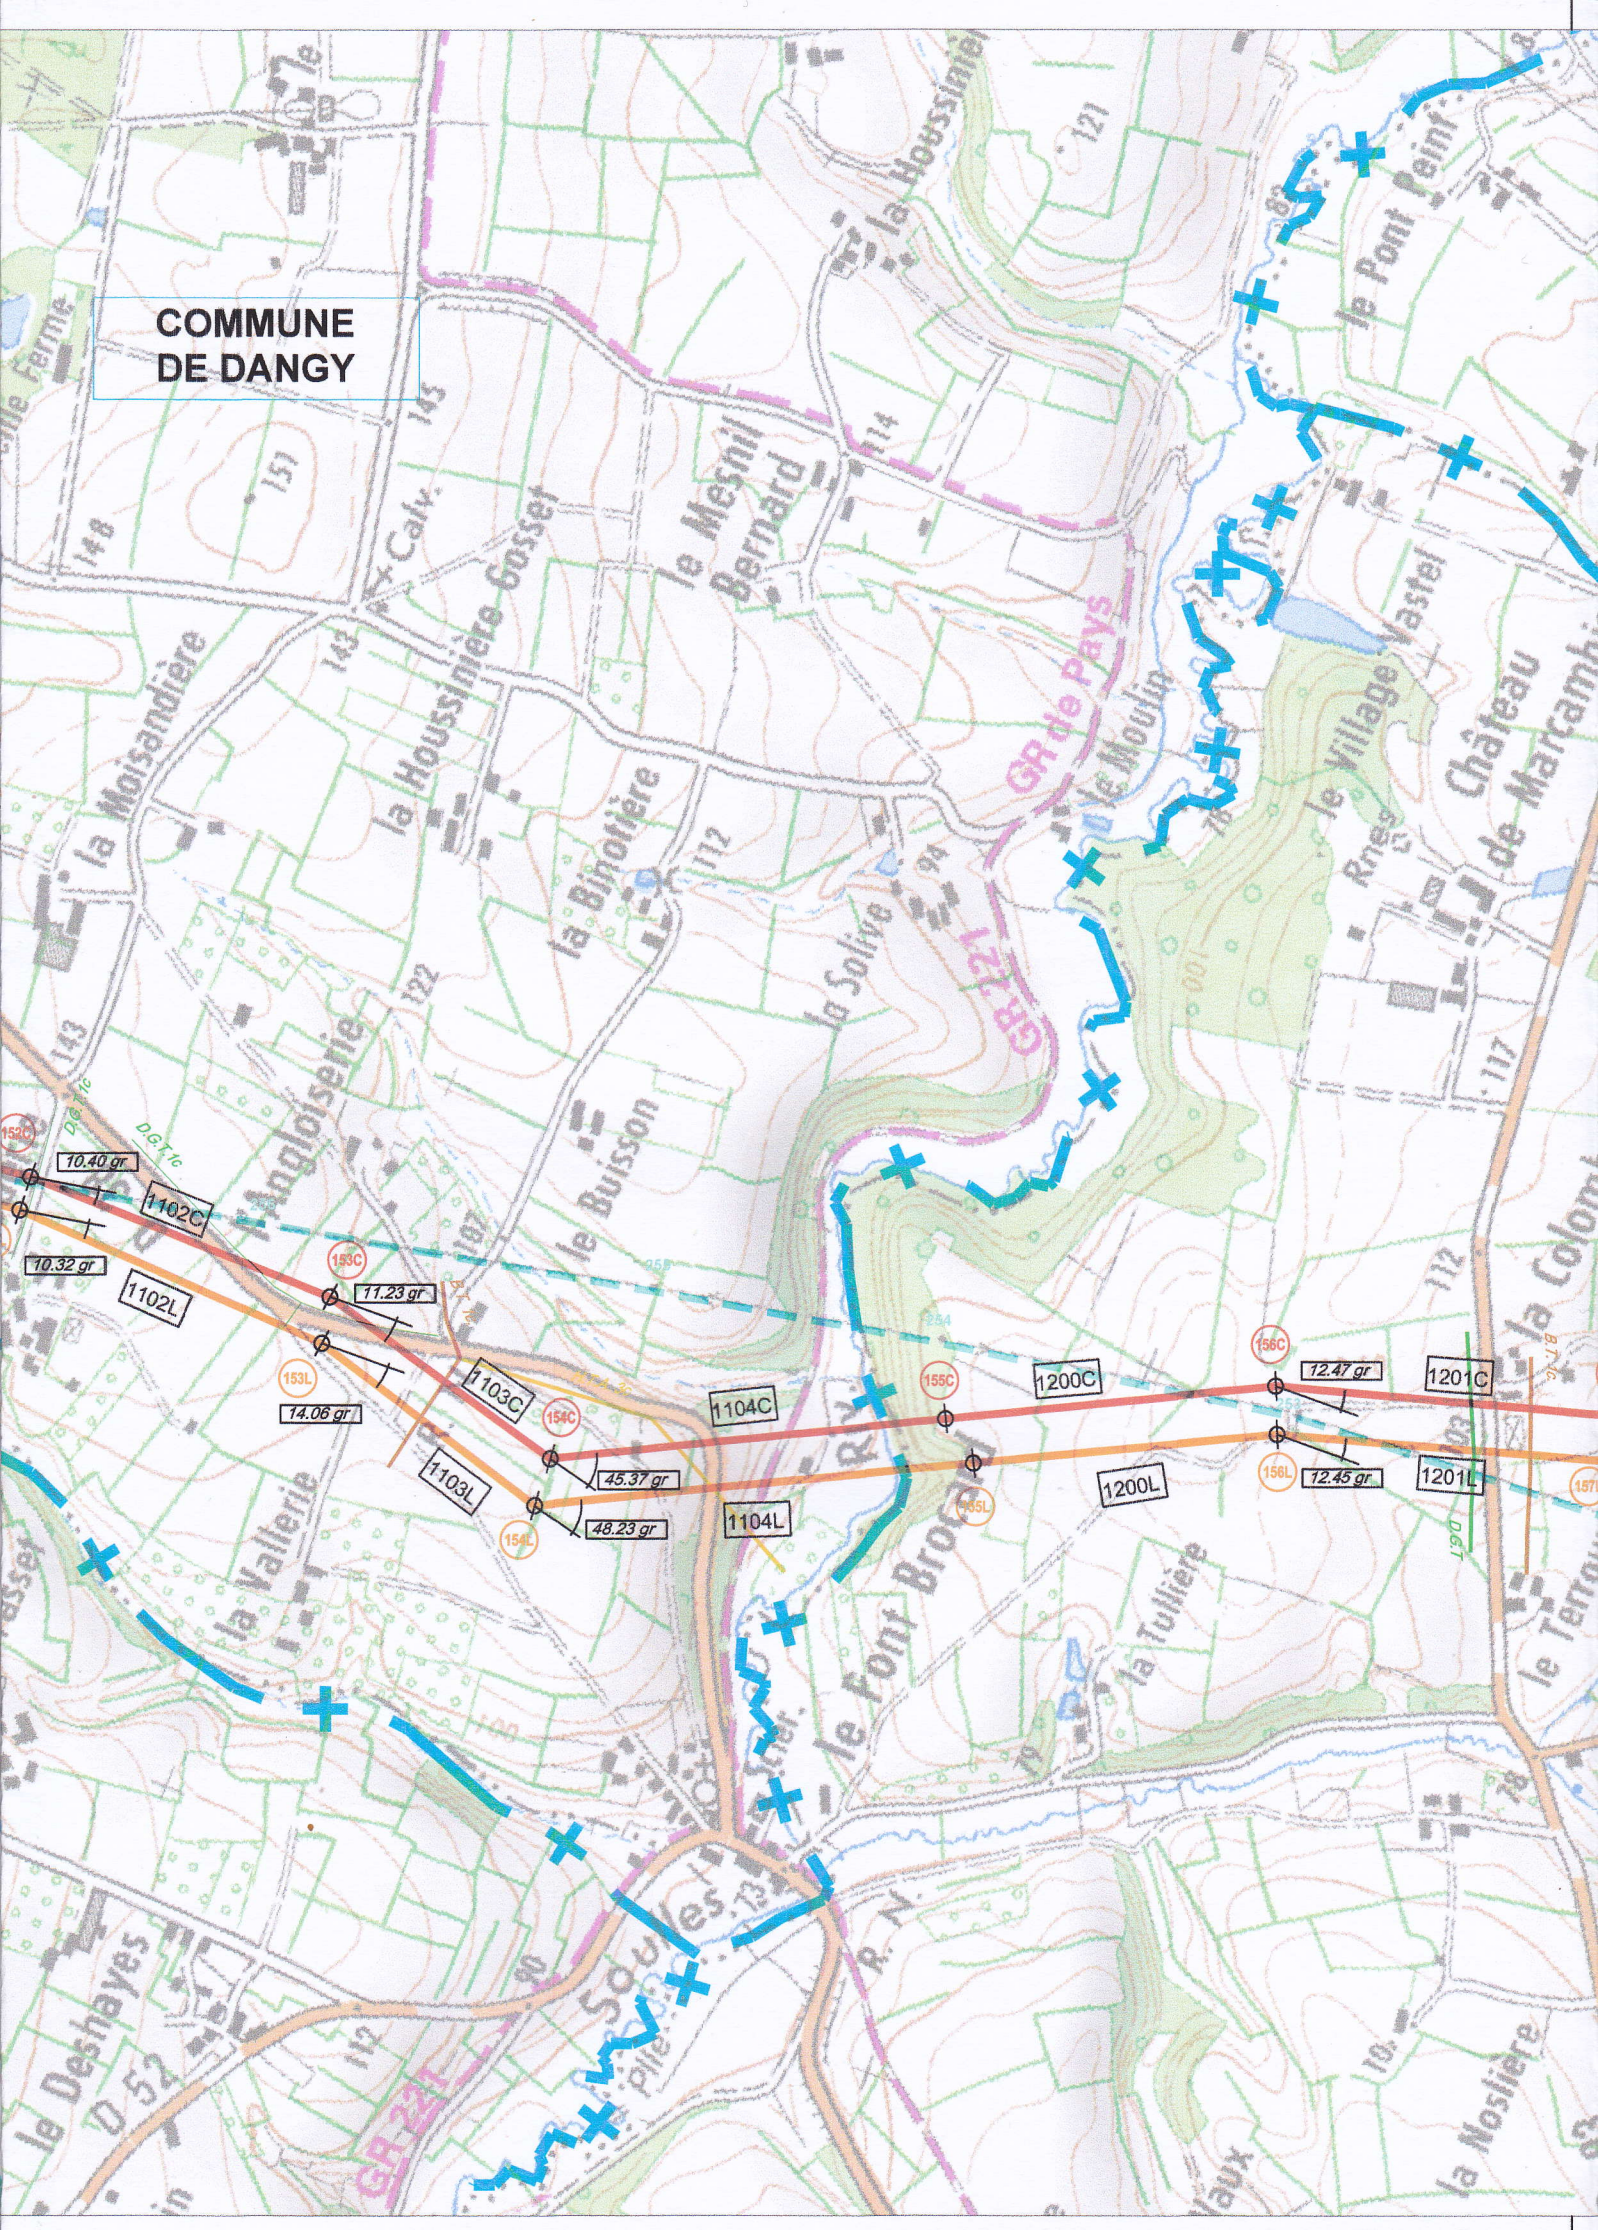

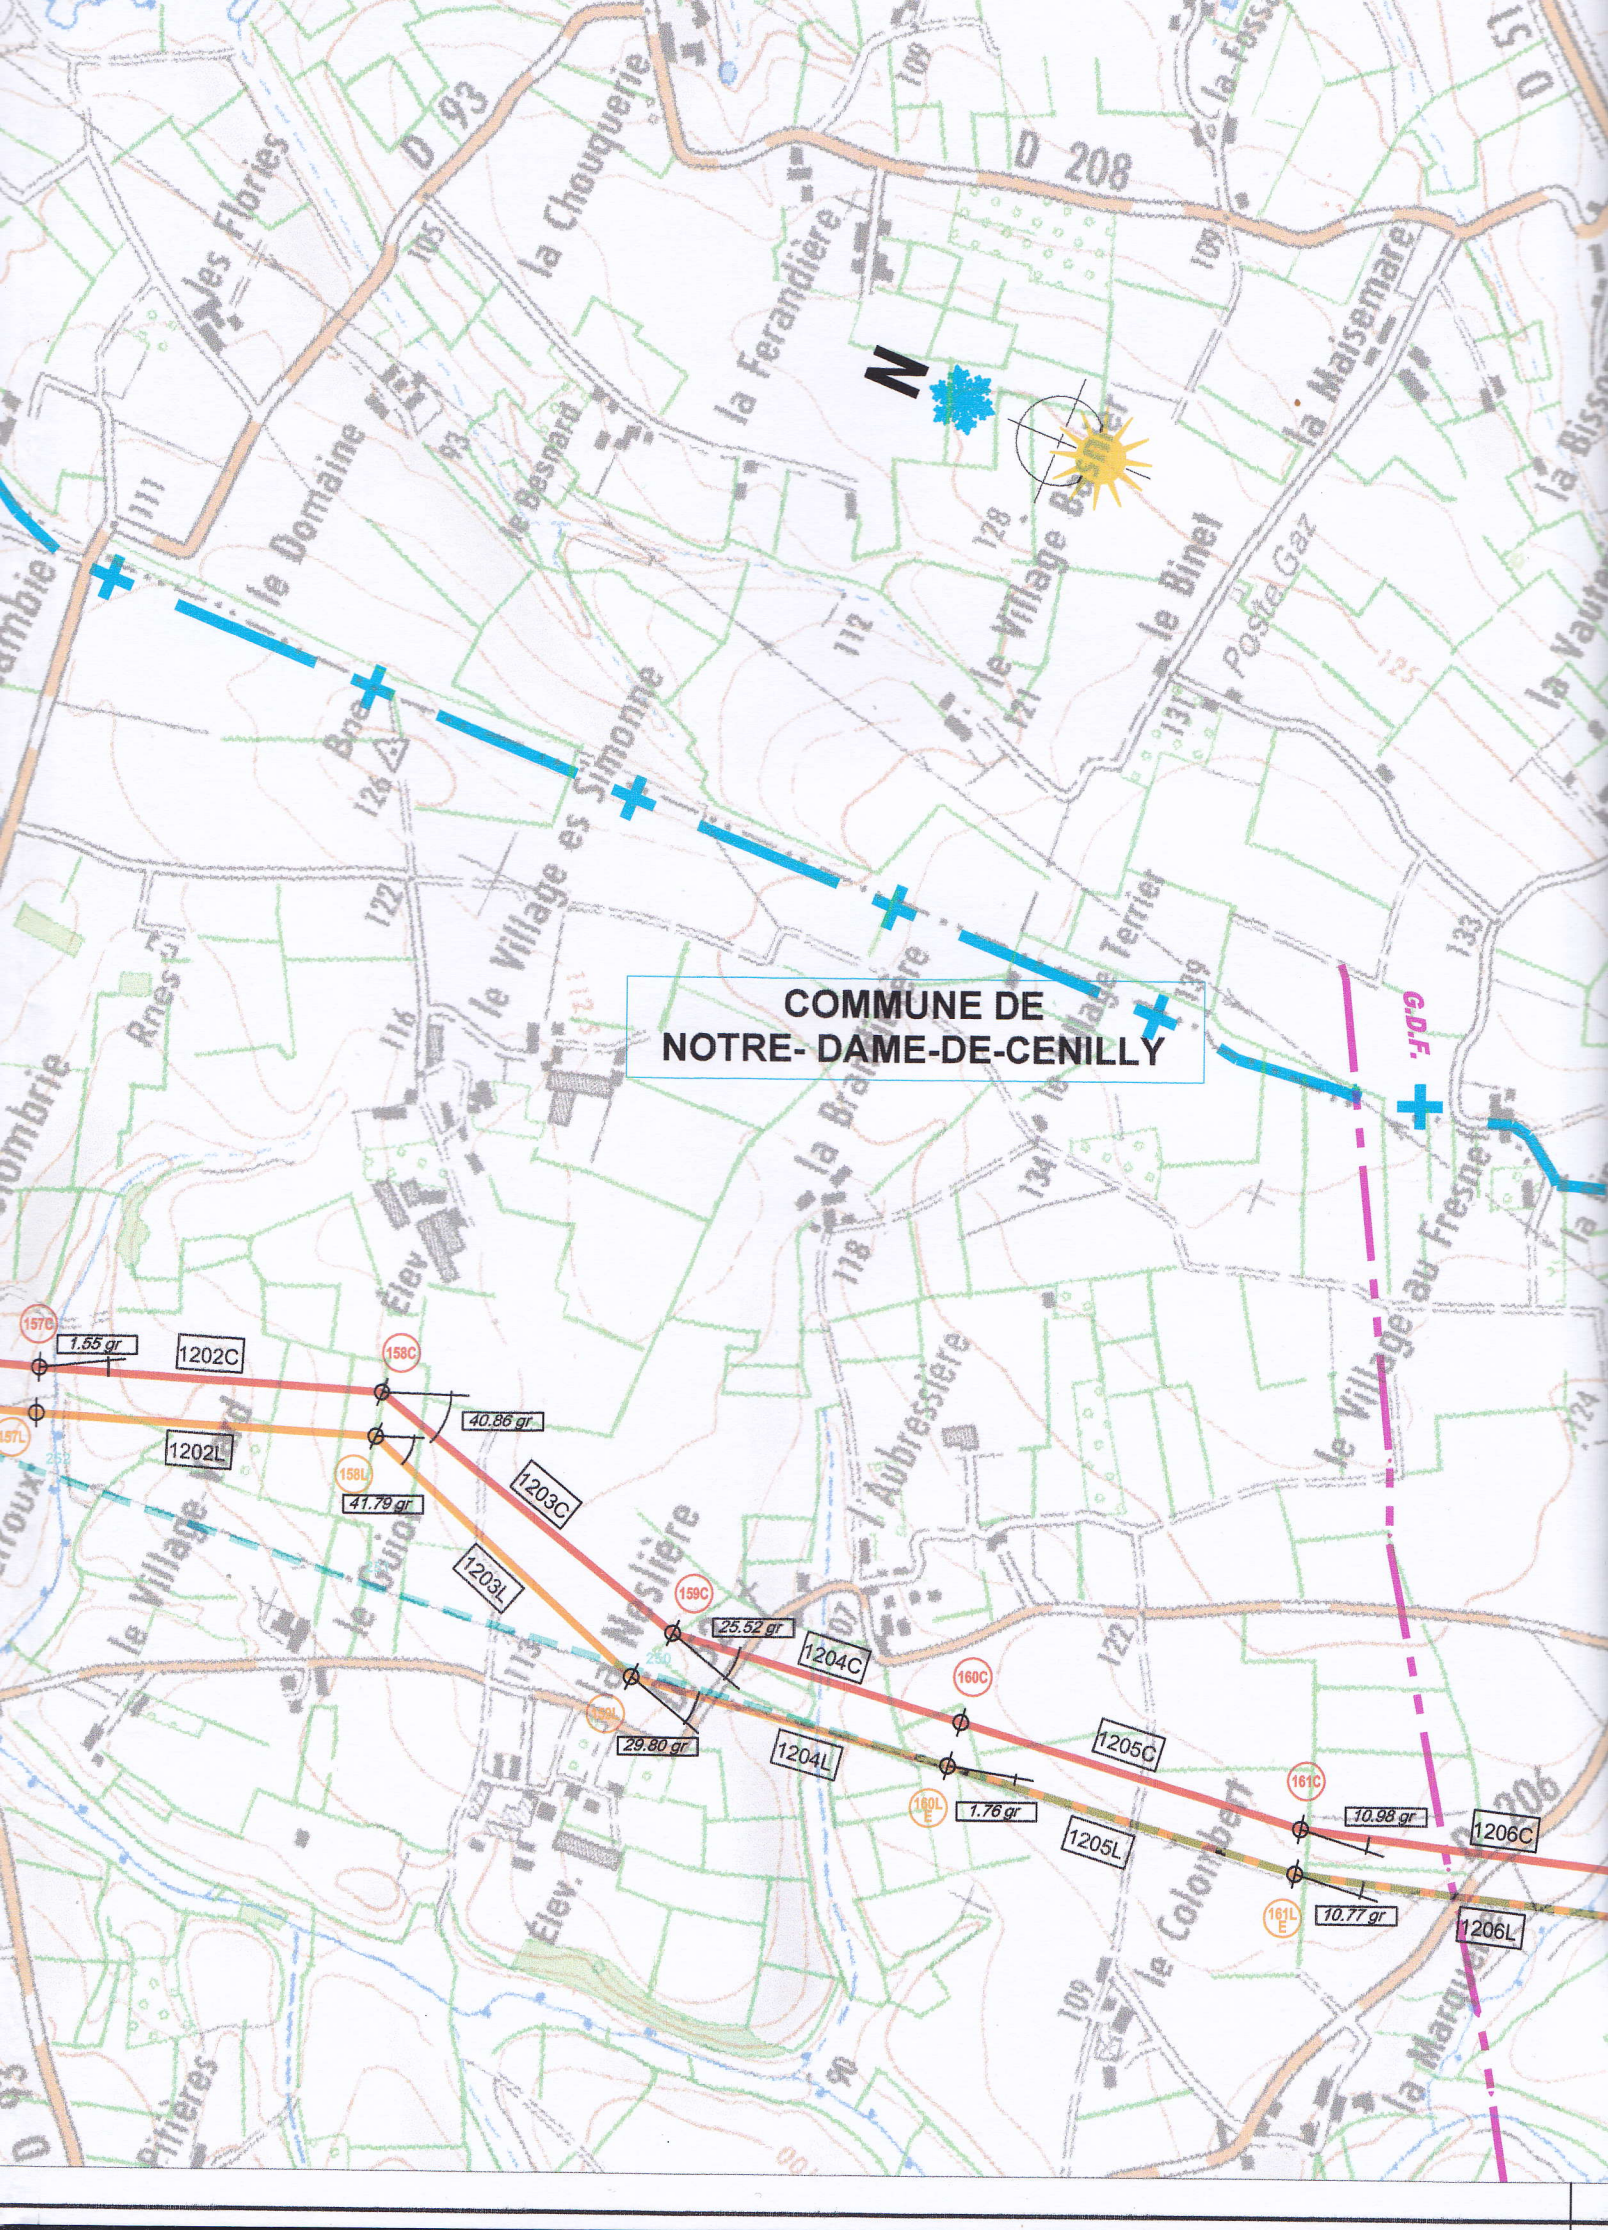

COMMUNE DE
NOTRE- DAME-DE-CENILLY

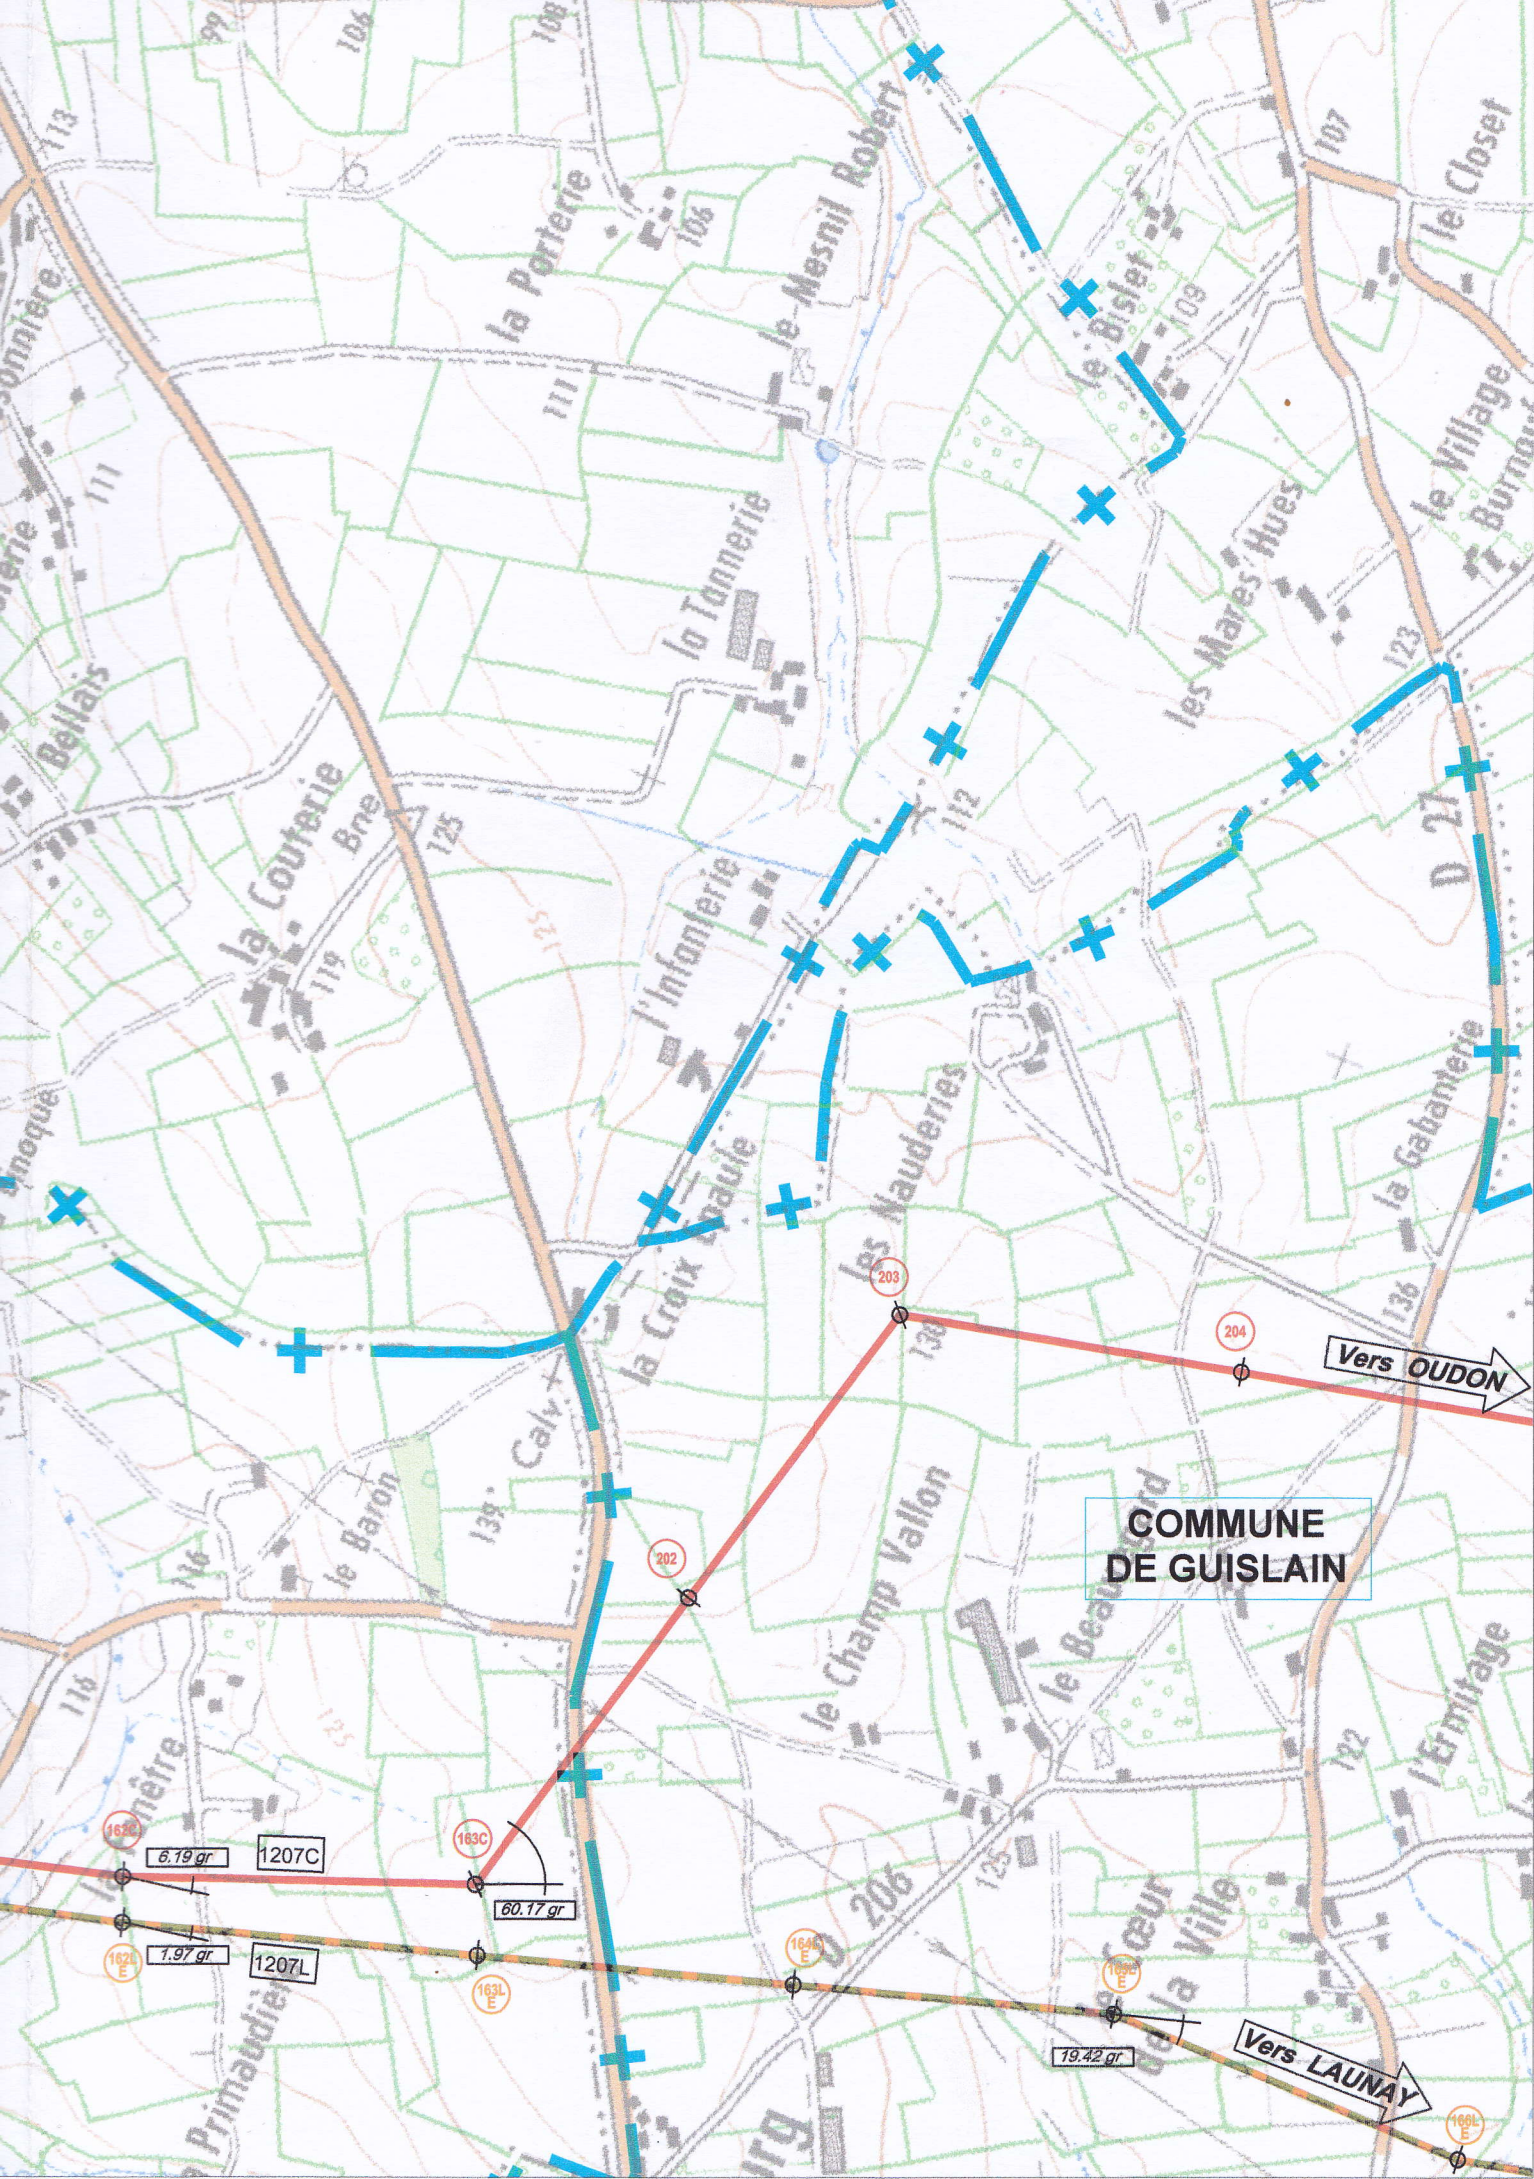

COMMUNE
DE GUISLAIN

Vers OUDON

Vers LAUNAY